

PRILOG

GRAFIČKI PRILOZI *(ARHITEKTONSKI NACRTI)*

investitor:

Općina Maruševac

Maruševac 6

projekt:

42243 Maruševac

Rekonstrukcija - uređenje zgrade javne i društvene
namjene (pomoćne sportske građevine - svlačionice)

lokacija:

k.č.br. 1701/2, k.o. Donje Ladanje

datum:

Lipanj, 2020.

POPIS GRAFIČKIH PRILOGA:

01 TLOCRT PRIZEMLJA

02 TLOCRT KATA


03 TLOCRT KROVNIH PLOHA

04 PRESJECI


05 PROČELJA

06 PROČELJA

SCHEME STOLARIJE

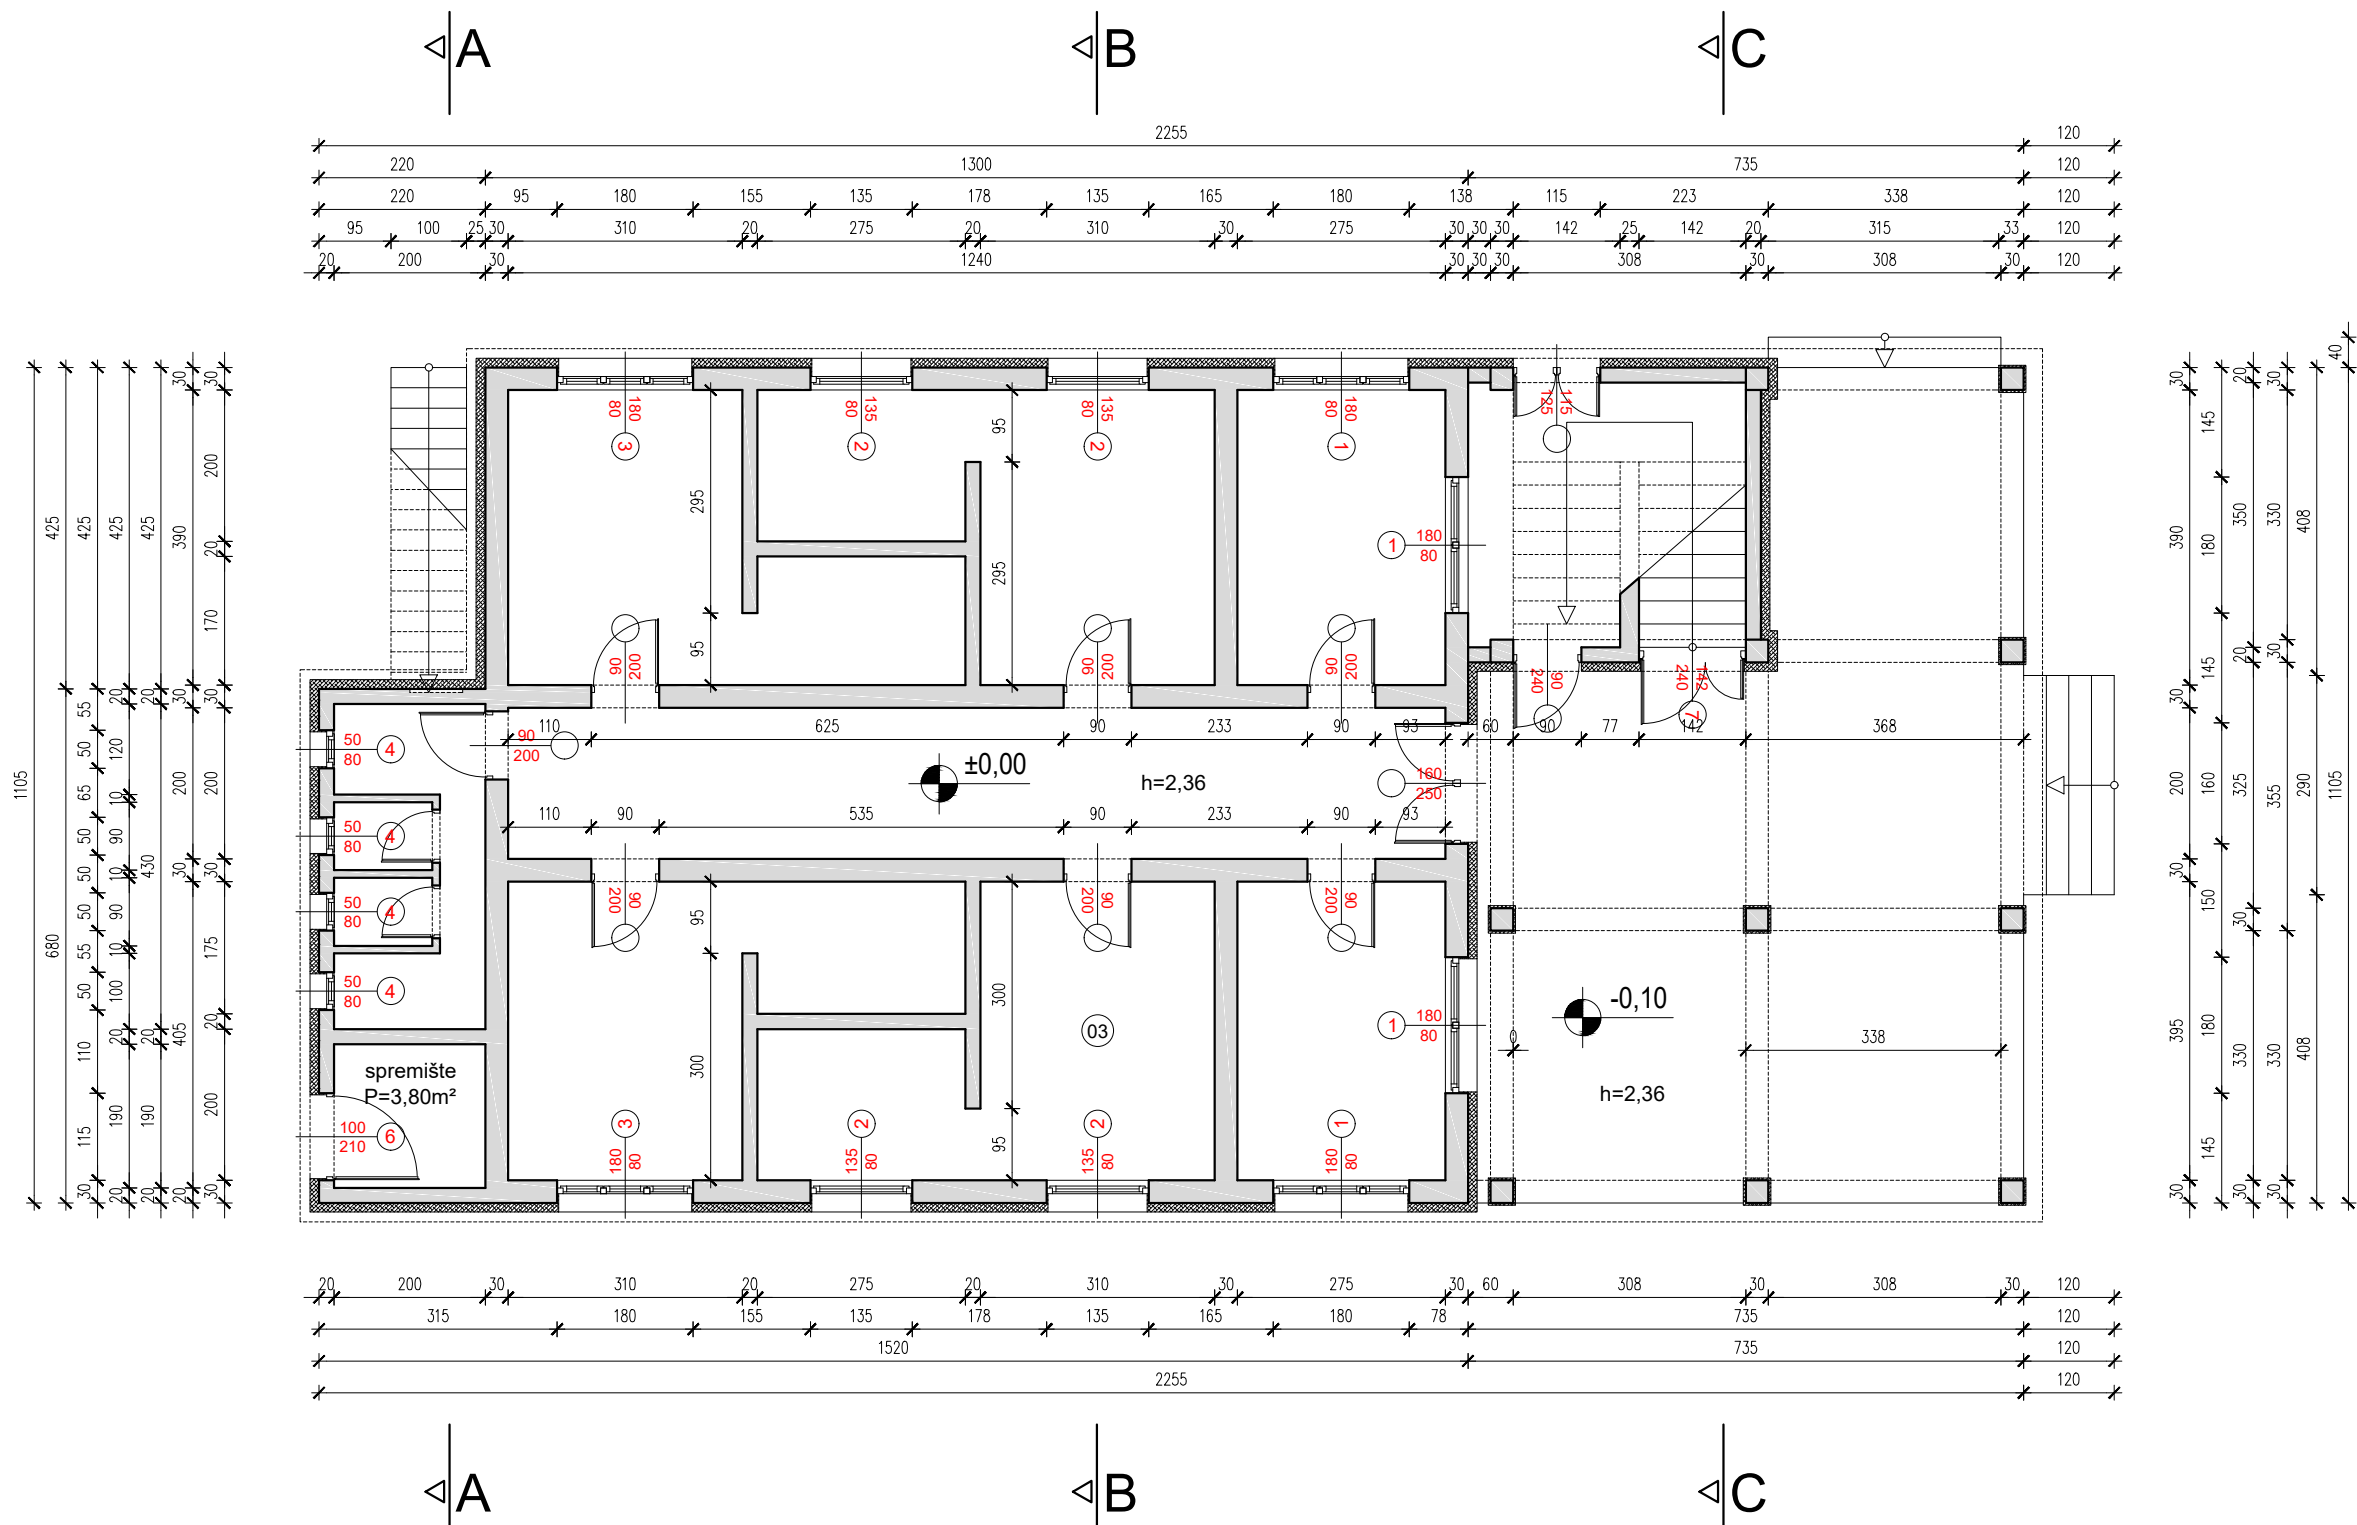


REKONSTRUKCIJA - UREĐENJE ZGRADE JAVNE I DRUŠTVENE NAMJENE (POMOĆNE SPORTSKE GRADEVINE - SVLAČIONICE) Ulica Nikole Tesle 1/A, Donje Ladanje, k.č.br. 1701/2; k.o. Donje Ladanje			
Investitor: OPĆINA MARUŠEVEC, Maruševac 6, Maruševac, 42243 Maruševac, OIB: 26670454549		mj. 1 : 100 TLOCRT PRIZEMLJA	
Projektant:		Glavni projektant:	
Mapa: ZOP:		BP: Lipanj, 2020. List broj: 01	

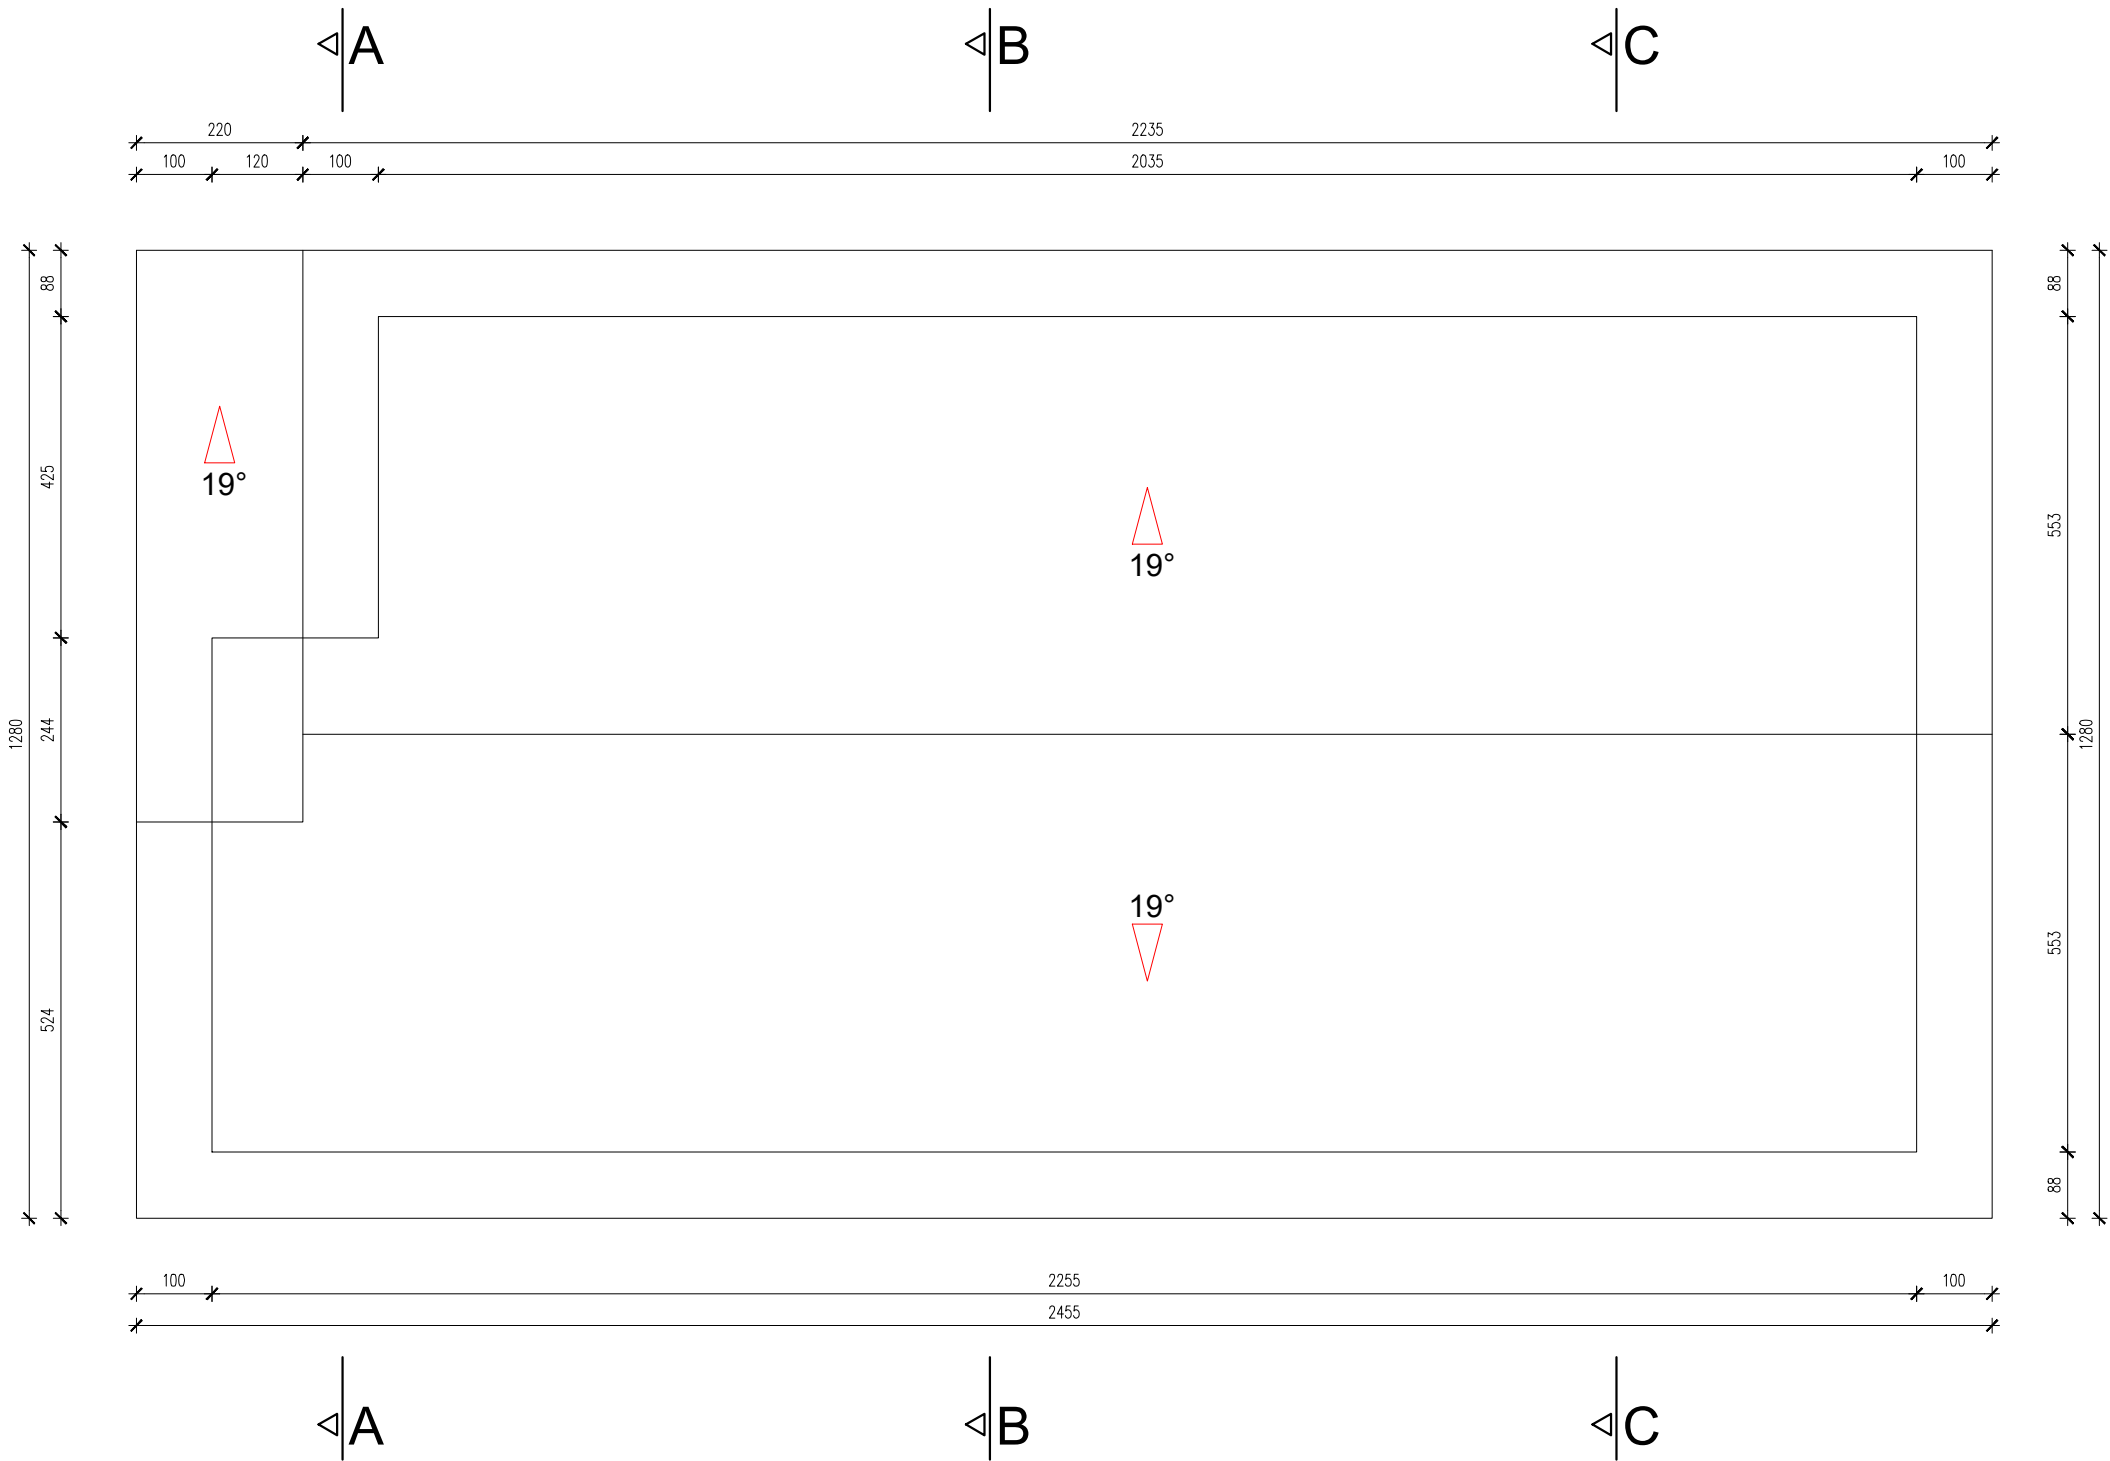


	REKONSTRUKCIJA - UREĐENJE ZGRADE JAVNE I DRUŠTVENE NAMJENE (POMOĆNE SPORTSKE GRAĐEVINE - SVLAČIONICE)		
	Ulica Nikole Tesle 1/A, Donje Ladanje, k.č.br. 1701/2, k.o. Donje Ladanje		
	Investitor: OPĆINA MARUŠEVAC, Maruševac 6, Maruševac, 42243 Maruševac, OIB: 26670454549		
	mj. 1 : 100		TLOCRT KROVNIH PLOHA
	Projektant:	Glavni projektant:	
Mapa:	ZOP:	BP:	Lipanj, 2020. List broj: 03


PRESJEK A-A

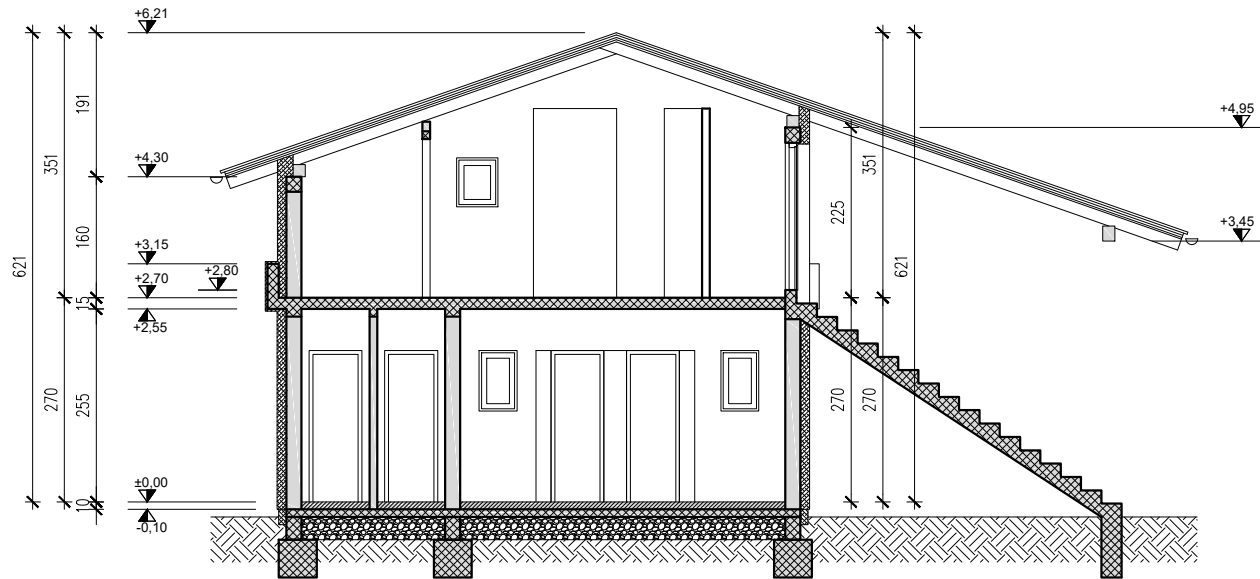

PRESJEK B-B

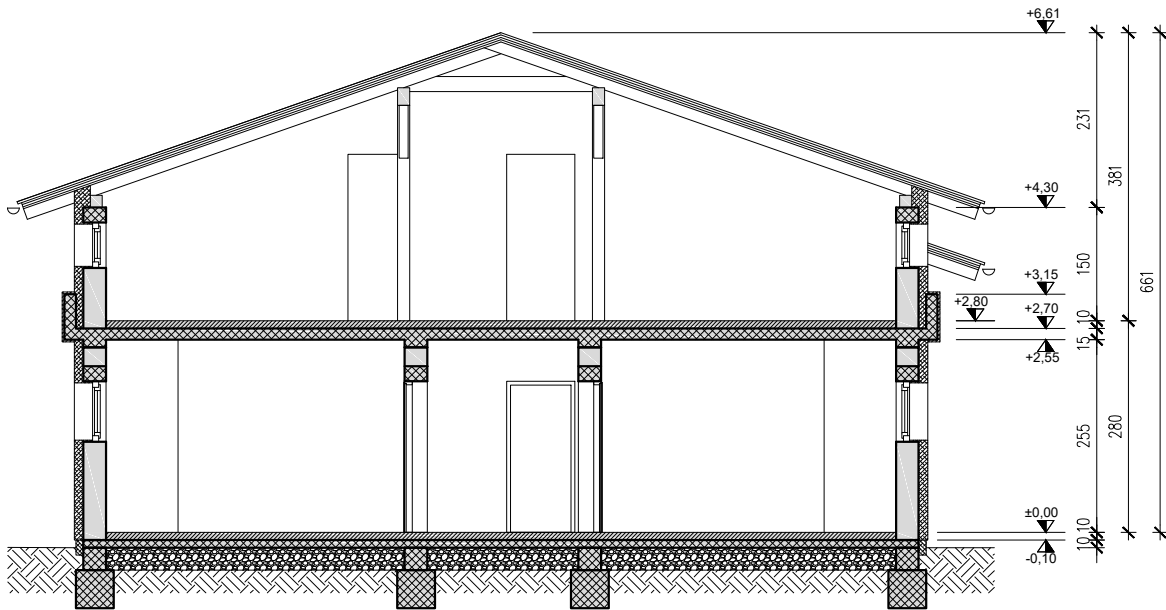


PRESJEK C-C

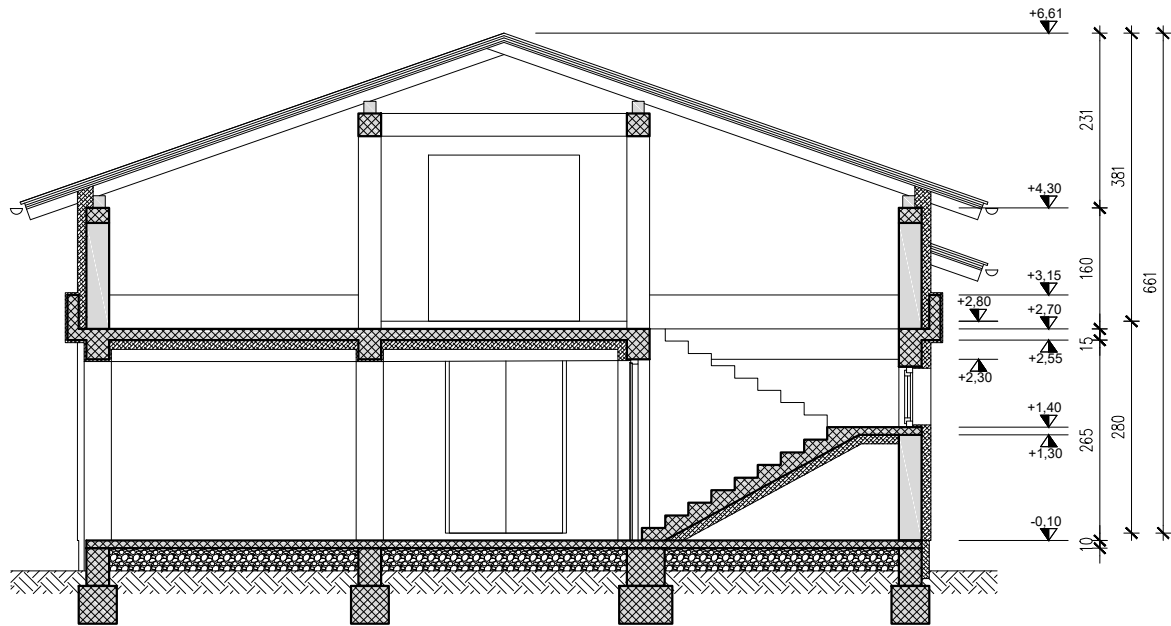


	REKONSTRUKCIJA - UREĐENJE ZGRADE JAVNE I DRUŠTVENE NAMJENE (POMOĆNE SPORTSKE GRAĐEVINE - SVLAČIONICE) Ulica Nikole Tesle 1/A, Donje Ladanje, k.č.br. 1701/2; k.o. Donje Ladanje			
	Investitor: OPĆINA MARUŠEVAC, Maruševac 6, Maruševac, 42243 Maruševac, OIB: 26670454549			
	mj. 1 : 100		PRESJECI	
	Projektant:		Glavni projektant:	
	Mapa:	ZOP:	BP:	Lipanj, 2020.

JUGOISTOK

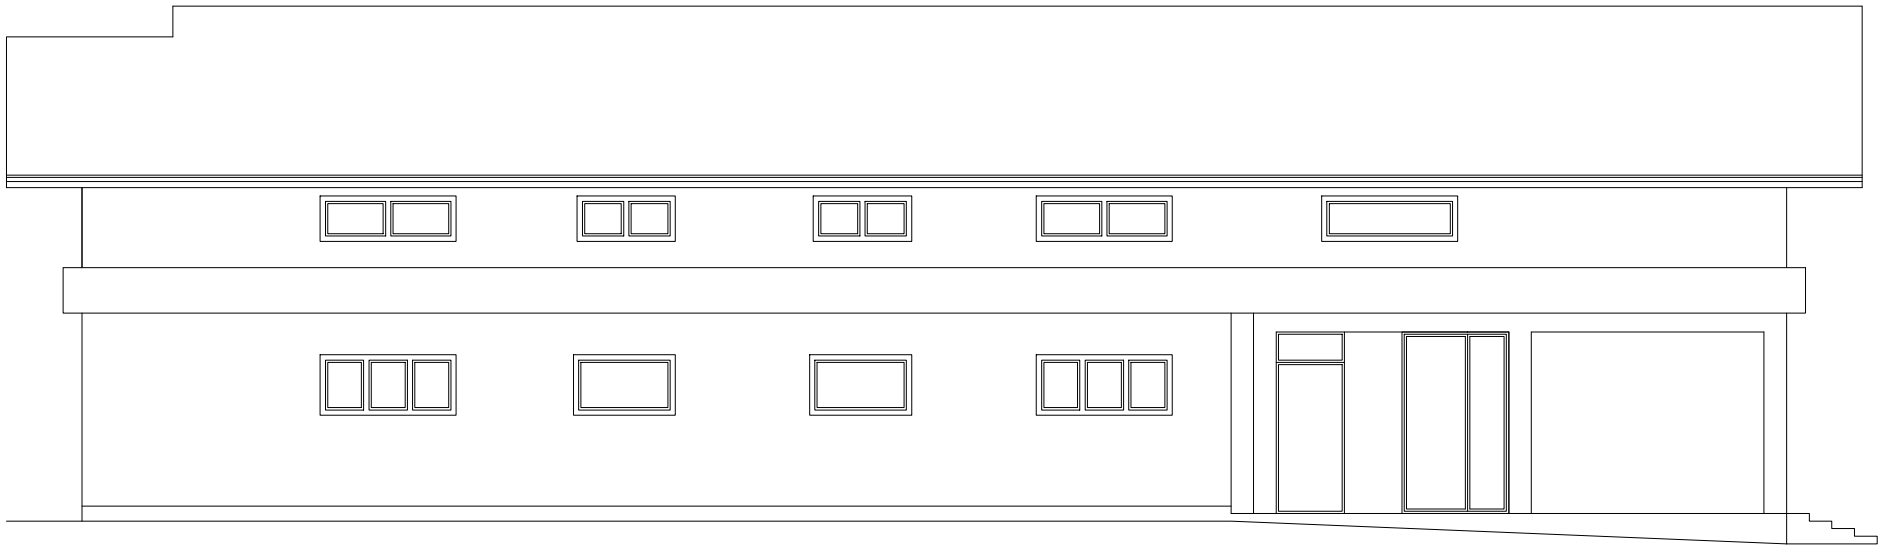

SJEVEROZAPAD

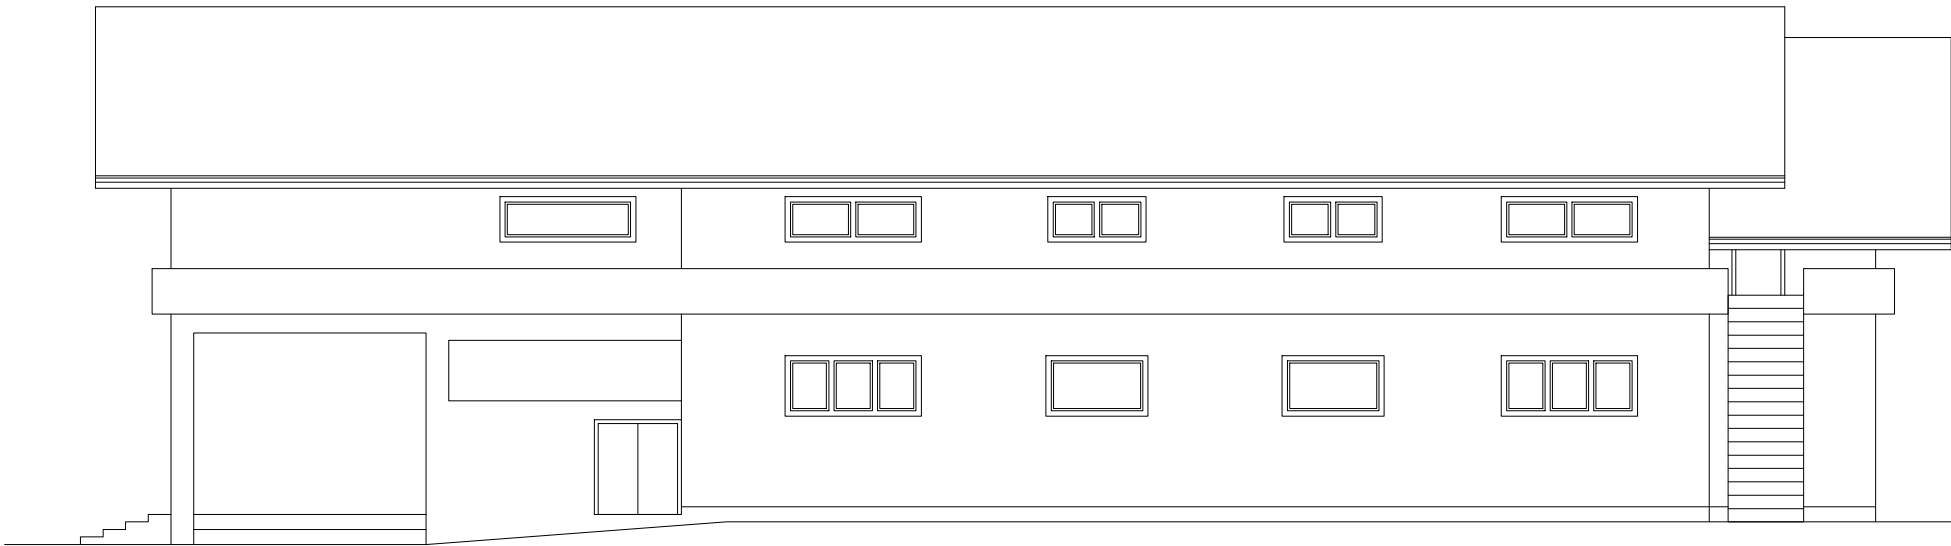


	REKONSTRUKCIJA - UREĐENJE ZGRADE JAVNE I DRUŠTVENE NAMJENE (POMOĆNE SPORTSKE GRADEVINE - SVLAČIONICE)		
	Ulica Nikole Tesle 1/A, Donje Ladanje, k.č.br. 1701/2; k.o. Donje Ladanje		
	Investitor: OPĆINA MARUŠEVEC, Maruševac 6, Maruševac, 42243 Maruševac, OIB: 26670454549		
	mj. 1 : 100PROČELJA: JUGOISTOK, JUGOZAPAD		
	Projektant:	Glavni projektant:	
	Mapa:	ZOP:	BP: Lipanj, 2020. List broj: 05

SJEVEROISTOK



JUGOZAPAD

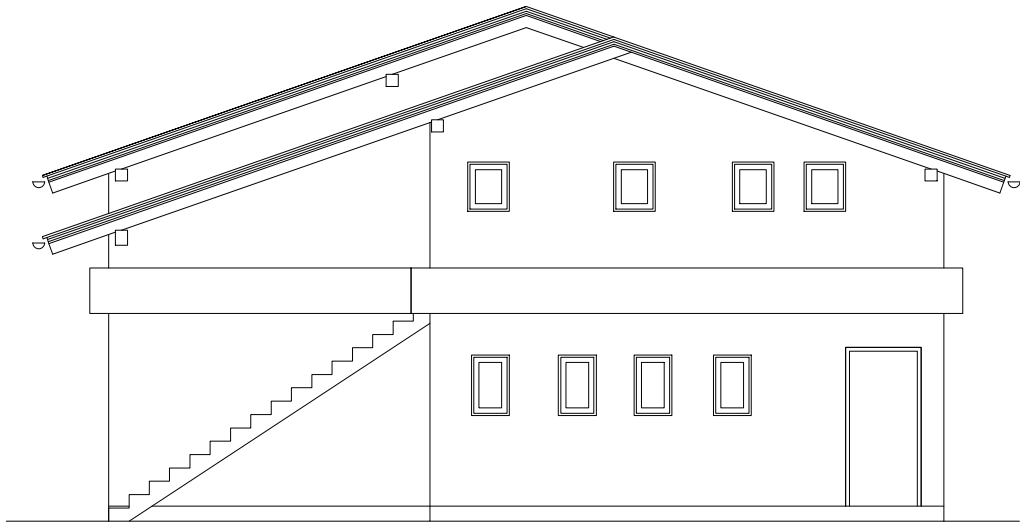

	REKONSTRUKCIJA - UREĐENJE ZGRADE JAVNE I DRUŠTVENE NAMJENE			
	(POMOĆNE SPORTSKE GRADEVINE - SVLAČIONICE)			
	Ulica Nikole Tesle 1/A, Donje Ladanje, k.č.br. 1701/2; k.o. Donje Ladanje			
	Investitor: OPĆINA MARUŠEVEC, Maruševac 6, Maruševac, 42243 Maruševac, OIB: 26670454549			
	mj. 1 : 100		PROČELJA: SJECEROISTOK, JUGOZAPAD	
Projektant:	Glavni projektant:			
Mapa:	ZOP:	BP:	Lipanj, 2020.	List broj: 06

Investitor: Općina Maruševac Maruševac 6, Maruševac 42243 Maruševac	Građevina: Rekonstrukcija – uređenje zgrade javne i društvene namjene (pomoćne sportske građevine – svlačionice) Ulica Nikole Tesle 1/A, Donje Ladanje, k.č.br. 1701/2, k.o. Donje Ladanje	
SHEMA POZ		1

Izrada, dobava i montaža PVC ostakljene stijene koja se sastoji od tri otklopno-zaokretna prozora.

Karakteristike sustava i elemenata:

- koeficijent prolaza topline stijene: $U_w \leq 1,4 \text{ W/m}^2\text{K}$
- koeficijent prolaza topline stakla: $U_g \leq 1,1 \text{ W/m}^2\text{K}$
- upotrijebiti poliamidne distancere stakla, trostruko IZO staklo, LOW-E premaz i punjeno plemenitim plinom.

Izvoditelj je dužan dostaviti svu atestnu dokumentaciju sukladno pravilniku, kao i dokaz statičke nosivosti stijene na opterećenje vjetrom.

- Boja: RAL (prema standardnoj-osnovnoj paleti boja, po dogovoru sa investitorom)
- Ispuna: ostakljenje i ispune prema shemi
- Uključeni rubni opšavi, lajsne, te pribor za ugradnju.

- Zidarski otvor:

- dim. 180 x 80 cm


Komplet prema dimenzijama, detaljima i elementima iz priložene sheme **POZ 1**.

U cijeni stavke:

- rubni opšavi, sva potrebna brtvljenja po obodu, pumpa, kvake, brave, sav potreban okov, PVC unutarnja klupčica, unutarnje aluminijske žaluzine, te sitni i pomoćni materijal.

180/80 cm

SVE MJERE UZETI NA LICU MJESTA

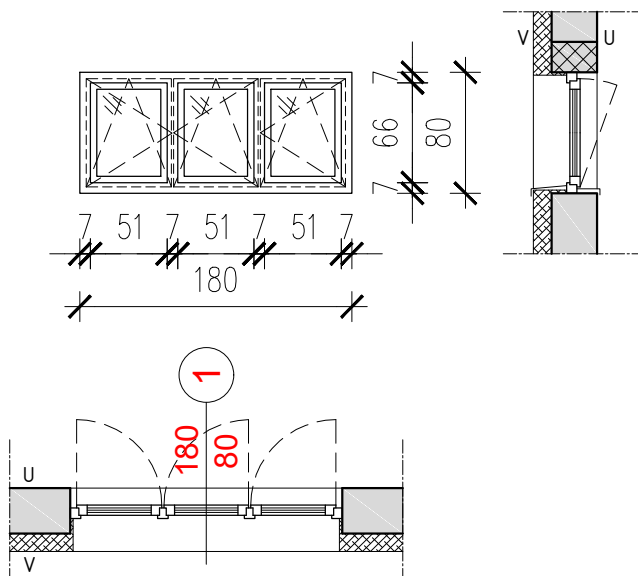

KOM:	4		MJERILO 1:50
------	---	--	--------------

Investitor: Općina Maruševac Maruševac 6, Maruševac 42243 Maruševac	Građevina: Rekonstrukcija – uređenje zgrade javne i društvene namjene (pomoćne sportske građevine – svlačionice) Ulica Nikole Tesle 1/A, Donje Ladanje, k.č.br. 1701/2, k.o. Donje Ladanje	
SHEMA POZ		2

Izrada, dobava i montaža PVC ostakljene stijene koja se sastoji od dva otklopno-zaokretna prozora.

Karakteristike sustava i elemenata:

- koeficijent prolaza topline stijene: $U_w \leq 1,4 \text{ W/m}^2\text{K}$
- koeficijent prolaza topline stakla: $U_g \leq 1,1 \text{ W/m}^2\text{K}$
- upotrijebiti poliamidne distancere stakla, trostruko IZO staklo, LOW-E premaz i punjeno plemenitim plinom.

Izvoditelj je dužan dostaviti svu atestnu dokumentaciju sukladno pravilniku, kao i dokaz statičke nosivosti stijene na opterećenje vjetrom.

- Boja: RAL (prema standardnoj-osnovnoj paleti boja, po dogovoru sa investitorom)
- Ispuna: ostakljenje i ispune prema shemi
- Uključeni rubni opšavi, lajsne, te pribor za ugradnju.

- Zidarski otvor:

- dim. 135 x 80 cm

Komplet prema dimenzijama, detaljima i elementima iz priložene sheme **POZ 2**.


U cijeni stavke:

- rubni opšavi, sva potrebna brtvljenja po obodu, pumpa, kvake, brave, sav potreban okov, PVC unutarnja klupčica, te sitni i pomoćni materijal.

135/80 cm

MUTNO STAKLO

SVE MJERE UZETI NA LICU MJESTA

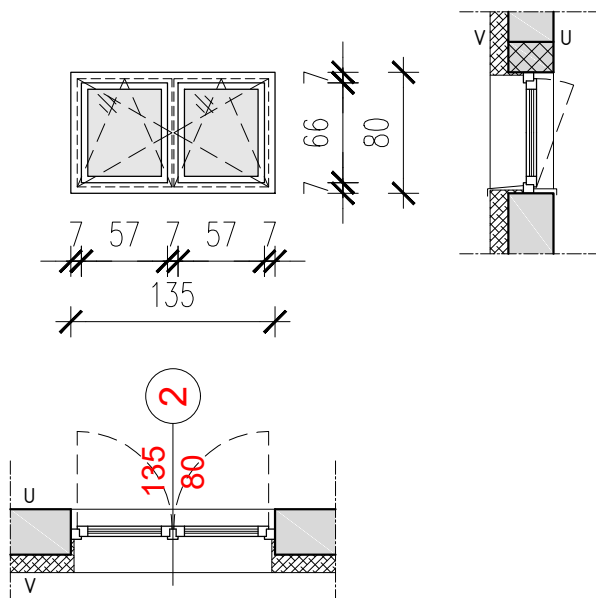

KOM:	4		MJERILO 1:50
------	---	--	--------------

Investitor: Općina Maruševac Maruševac 6, Maruševac 42243 Maruševac	Građevina: Rekonstrukcija – uređenje zgrade javne i društvene namjene (pomoćne sportske građevine – svlačionice) Ulica Nikole Tesle 1/A, Donje Ladanje, k.č.br. 1701/2, k.o. Donje Ladanje	
SHEMA POZ		3

Izrada, dobava i montaža PVC ostakljene stijene koja se sastoji od tri otklopno-zaokretna prozora.

Karakteristike sustava i elemenata:

- koeficijent prolaza topline stijene: $U_w \leq 1,4 \text{ W/m}^2\text{K}$
- koeficijent prolaza topline stakla: $U_g \leq 1,1 \text{ W/m}^2\text{K}$
- upotrijebiti poliamidne distancere stakla, trostruko IZO staklo, LOW-E premaz i punjeno plemenitim plinom.

Izvoditelj je dužan dostaviti svu atestnu dokumentaciju sukladno pravilniku, kao i dokaz statičke nosivosti stijene na opterećenje vjetrom.

- Boja: RAL (prema standardnoj-osnovnoj paleti boja, po dogovoru sa investitorom)
- Ispuna: ostakljenje i ispune prema shemi
- Uključeni rubni opšavi, lajsne, te pribor za ugradnju.

- Zidarski otvor:

- dim. 180 x 80 cm

Komplet prema dimenzijama, detaljima i elementima iz priložene sheme **POZ 3**.


U cijeni stavke:

- rubni opšavi, sva potrebna brtvljenja po obodu, pumpa, kvake, brave, sav potreban okov, PVC unutarnja klupčica, te sitni i pomoćni materijal.

180/80 cm

MUTNO STAKLO

SVE MJERE UZETI NA LICU MJESTA

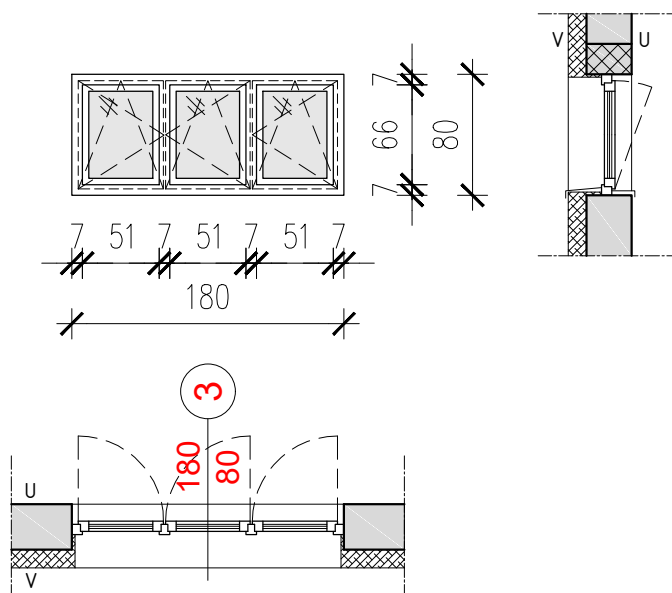

KOM:	2		MJERILO 1:50
------	---	--	--------------

Investitor:
Općina Maruševac
Maruševac 6, Maruševac
42243 Maruševac

Građevina:
Rekonstrukcija - uređenje zgrade javne i društvene namjene
(pomoćne sportske građevine - svlačionice)
Ulica Nikole Tesle 1/A, Donje Ladanje, k.č.br. 1701/2, k.o. Donje Ladanje

SHEMA POZ

4

Izrada, dobava i montaža PVC otklopno - zaokretnog prozora.

Karakteristike sustava i elemenata:

- koeficijent prolaza topline stijene: $U_w \leq 1,4 \text{ W/m}^2\text{K}$
- koeficijent prolaza topline stakla: $U_g \leq 1,1 \text{ W/m}^2\text{K}$
- upotrijebiti poliamidne distancere stakla, trostruko IZO staklo, LOW-E premaz i punjeno plemenitim plinom.

Izvoditelj je dužan dostaviti svu atestnu dokumentaciju sukladno pravilniku, kao i dokaz statičke nosivosti stijene na opterećenje vjetrom.

- Boja: RAL (prema standardnoj-osnovnoj paleti boja, po dogovoru sa investitorom)
- Ispuna: ostakljenje i ispune prema shemi
- Uključeni rubni opšavi, lajsne, te pribor za ugradnju.

- Zidarski otvor:

- dim. 50 x 80 cm

Komplet prema dimenzijama, detaljima i elementima iz priložene sheme **POZ 4**.

U cijeni stavke:


- rubni opšavi, sva potrebna brtvljenja po obodu, pumpa, kvake, brave, sav potreban okov, PVC unutarnja klupčica, te sitni i pomoćni materijal.

50/80 cm



MUTNO STAKLO

SVE MJERE UZETI NA LICU MJESTA

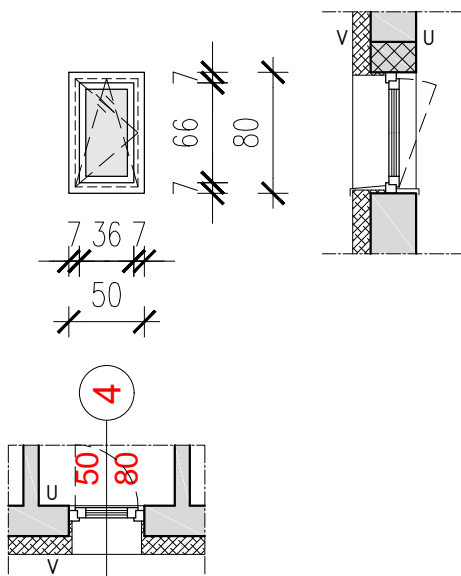

KOM:	4		MJERILO 1:50
------	---	--	--------------

Investitor: Općina Maruševac Maruševac 6, Maruševac 42243 Maruševac	Građevina: Rekonstrukcija – uređenje zgrade javne i društvene namjene (pomoćne sportske građevine – svlačionice) Ulica Nikole Tesle 1/A, Donje Ladanje, k.č.br. 1701/2, k.o. Donje Ladanje	
SHEMA POZ		5

Izrada, dobava i montaža PVC ostakljene stijene koja se sastoji od dva otklopno-zaokretna prozora.

Karakteristike sustava i elemenata:

- koeficijent prolaza topline stijene: $U_w \leq 1,4 \text{ W/m}^2\text{K}$
- koeficijent prolaza topline stakla: $U_g \leq 1,1 \text{ W/m}^2\text{K}$
- upotrijebiti poliamidne distancere stakla, trostruko IZO staklo, LOW-E premaz i punjeno plemenitim plinom.

Izvoditelj je dužan dostaviti svu atestnu dokumentaciju sukladno pravilniku, kao i dokaz statičke nosivosti stijene na opterećenje vjetrom.

- Boja: RAL (prema standardnoj-osnovnoj paleti boja, po dogovoru sa investitorom)
- Ispuna: ostakljenje i ispune prema shemi
- Uključeni rubni opšavi, lajsne, te pribor za ugradnju.

- Zidarski otvor:

- dim. 180 x 80 cm

Komplet prema dimenzijama, detaljima i elementima iz priložene sheme **POZ 5**.


U cijeni stavke:

- rubni opšavi, sva potrebna brtvljenja po obodu, pumpa, kvake, brave, sav potreban okov, PVC unutarnja klupčica, te sitni i pomoćni materijal.

180/80 cm

MUTNO STAKLO

SVE MJERE UZETI NA LICU MJESTA

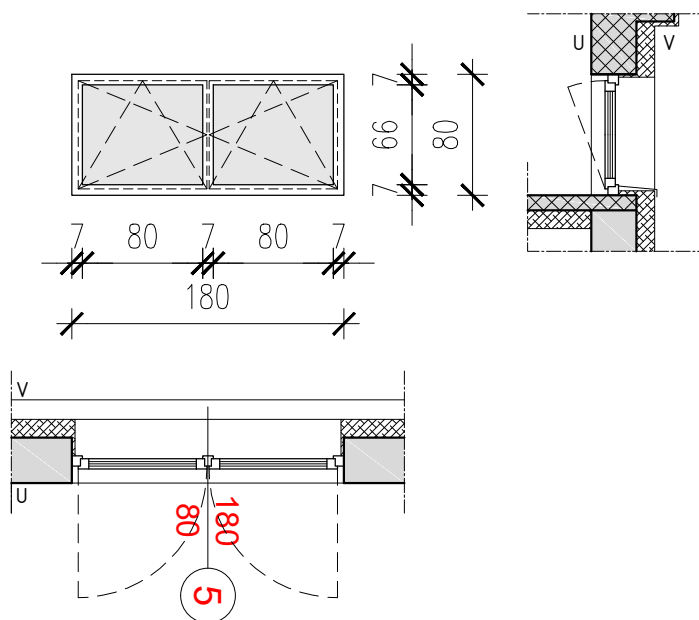

KOM:	1		MJERILO 1:50
------	---	--	--------------

Investitor: Općina Maruševac Maruševac 6, Maruševac 42243 Maruševac	Gradjevina: Rekonstrukcija – uređenje zgrade javne i društvene namjene (pomoćne sportske građevine – svlačionice) Ulica Nikole Tesle 1/A, Donje Ladanje, k.č.br. 1701/2, k.o. Donje Ladanje	
SHEMA POZ		6

Izrada, dobava i montaža PVC jednokrilnih vratiju

Karakteristike sustava i elemenata:

- koeficijent prolaza topline stijene: $U_w \leq 1,4 \text{ W/m}^2\text{K}$
- koeficijent prolaza topline stakla: $U_g \leq 1,1 \text{ W/m}^2\text{K}$

Izvoditelj je dužan dostaviti svu atestnu dokumentaciju sukladno pravilniku, kao i dokaz statičke nosivosti stijene na opterećenje vjetrom.

- Boja: RAL (prema standardnoj-osnovnoj paleti boja, po dogovoru sa investitorom)
- Ispuna: PVC panel
- Uključeni rubni opšavi, lajsne, te pribor za ugradnju.

- Zidarski otvor:

- dim. 115 x 210 cm

Komplet prema dimenzijama, detaljima i elementima iz priložene sheme **POZ 6**.


U cijeni stavke:

- rubni opšavi, sva potrebna brtvljenja po obodu, pumpa, kvake, brave, ključevi, sav potreban okov, te sitni i pomoćni materijal.

115/210 cm

 PANEL

SVE MJERE UZETI NA LICU MJESTA

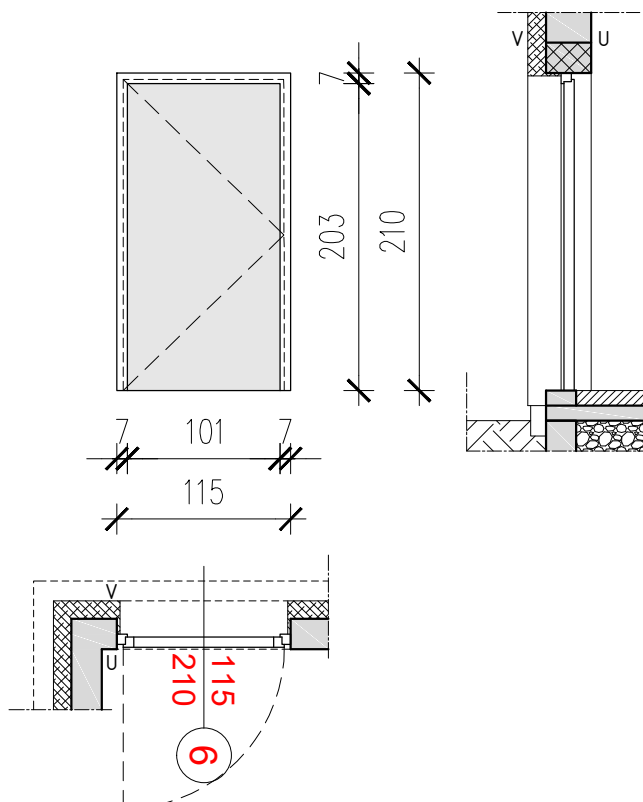

KOM:	1		MJERILO 1:50
------	---	--	--------------

Investitor: Općina Maruševac Maruševac 6, Maruševac 42243 Maruševac	Građevina: Rekonstrukcija – uređenje zgrade javne i društvene namjene (pomoćne sportske građevine – svlačionice) Ulica Nikole Tesle 1/A, Donje Ladanje, k.č.br. 1701/2, k.o. Donje Ladanje	
SHEMA POZ		7

Izrada, dobava i montaža PVC dvokrilnih vratiju sa nadsvjetlom.

Karakteristike sustava i elemenata:

- koeficijent prolaza topline stijene: $U_w \leq 1,4 \text{ W/m}^2\text{K}$
- koeficijent prolaza topline stakla: $U_g \leq 1,1 \text{ W/m}^2\text{K}$
- upotrijebiti poliamidne distancere stakla, trostruko IZO staklo, LOW-E premaz i punjeno plemenitim plinom

Izvoditelj je dužan dostaviti svu atestnu dokumentaciju sukladno pravilniku, kao i dokaz statičke nosivosti stijene na opterećenje vjetrom.

- Boja: RAL (prema standardnoj-osnovnoj paleti boja, po dogovoru sa investitorom)
- Ispuna: ostakljenje i ispune prema shemi
- Uključeni rubni opšavi, lajsne, te pribor za ugradnju.

- Zidarski otvor:


- dim. 142 x 240 cm

Komplet prema dimenzijama, detaljima i elementima iz priložene sheme **POZ 7**.


U cijeni stavke:

- rubni opšavi, sva potrebna brtvljenja po obodu, pumpa, kvake, brave, ključevi, sav potreban okov, te sitni i pomoćni materijal.

142/240 cm

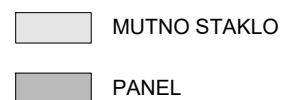

SVE MJERE UZETI NA LICU MJESTA

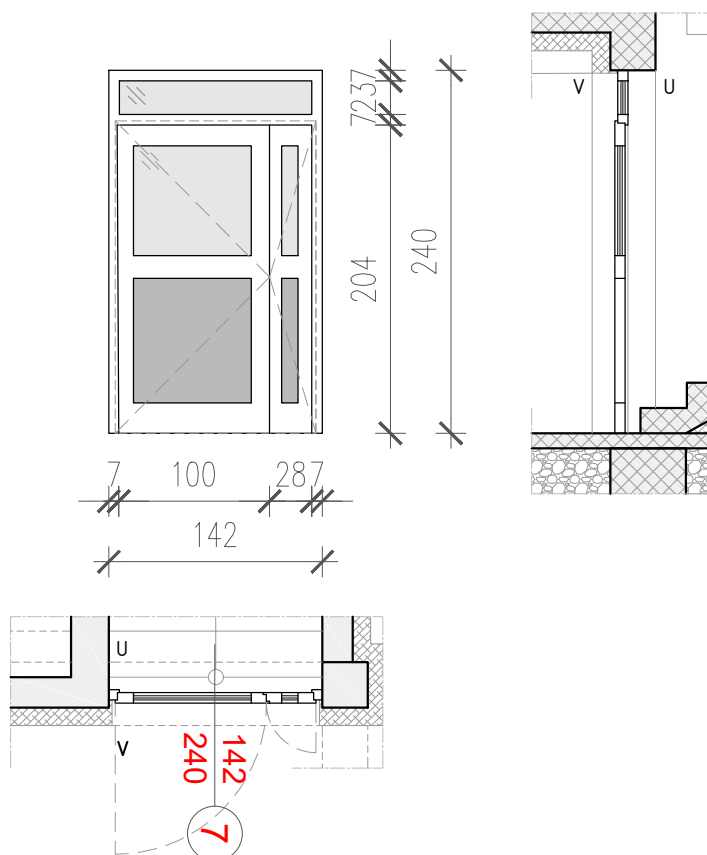

KOM:	1		MJERILO 1:50
------	---	--	--------------