




POSTOJEĆE STANJE - rušenje

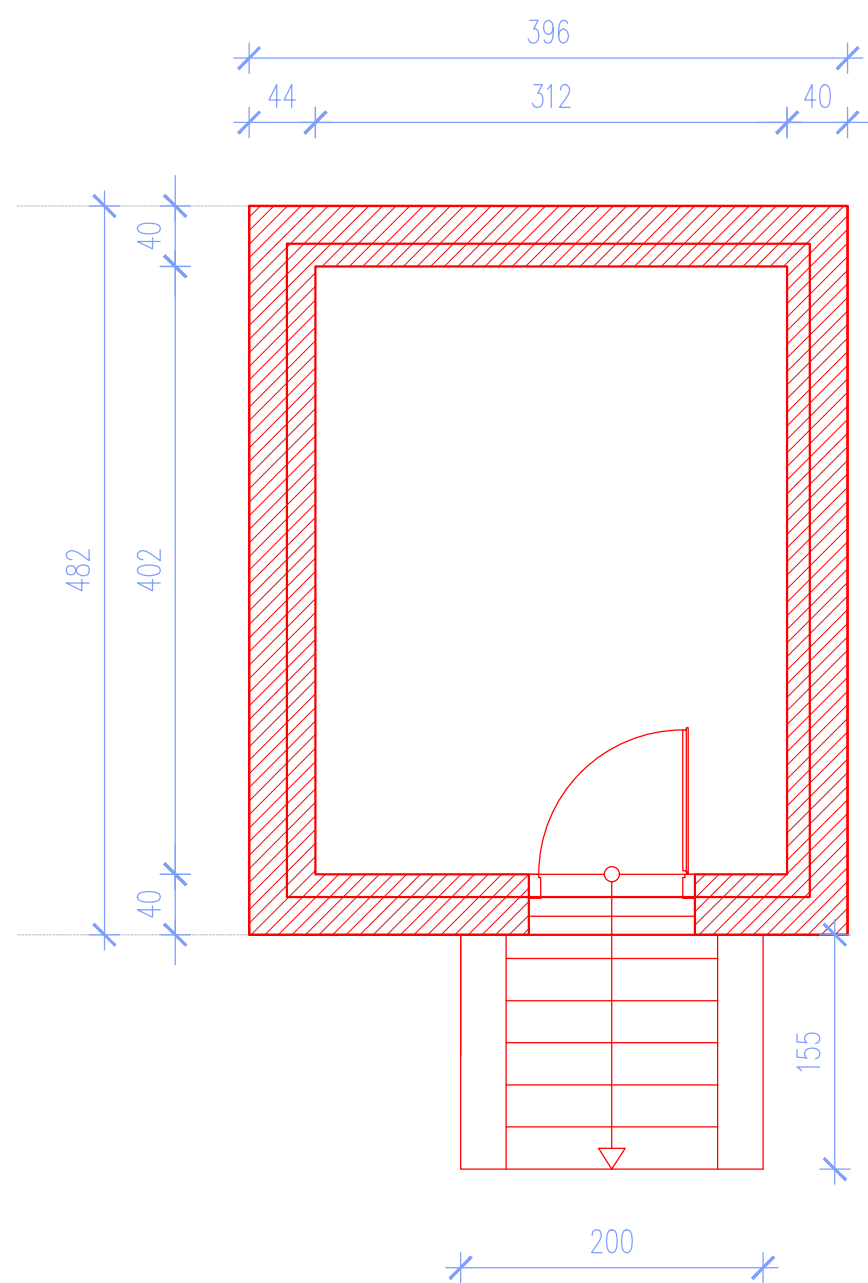


PLANIRANO STANJE

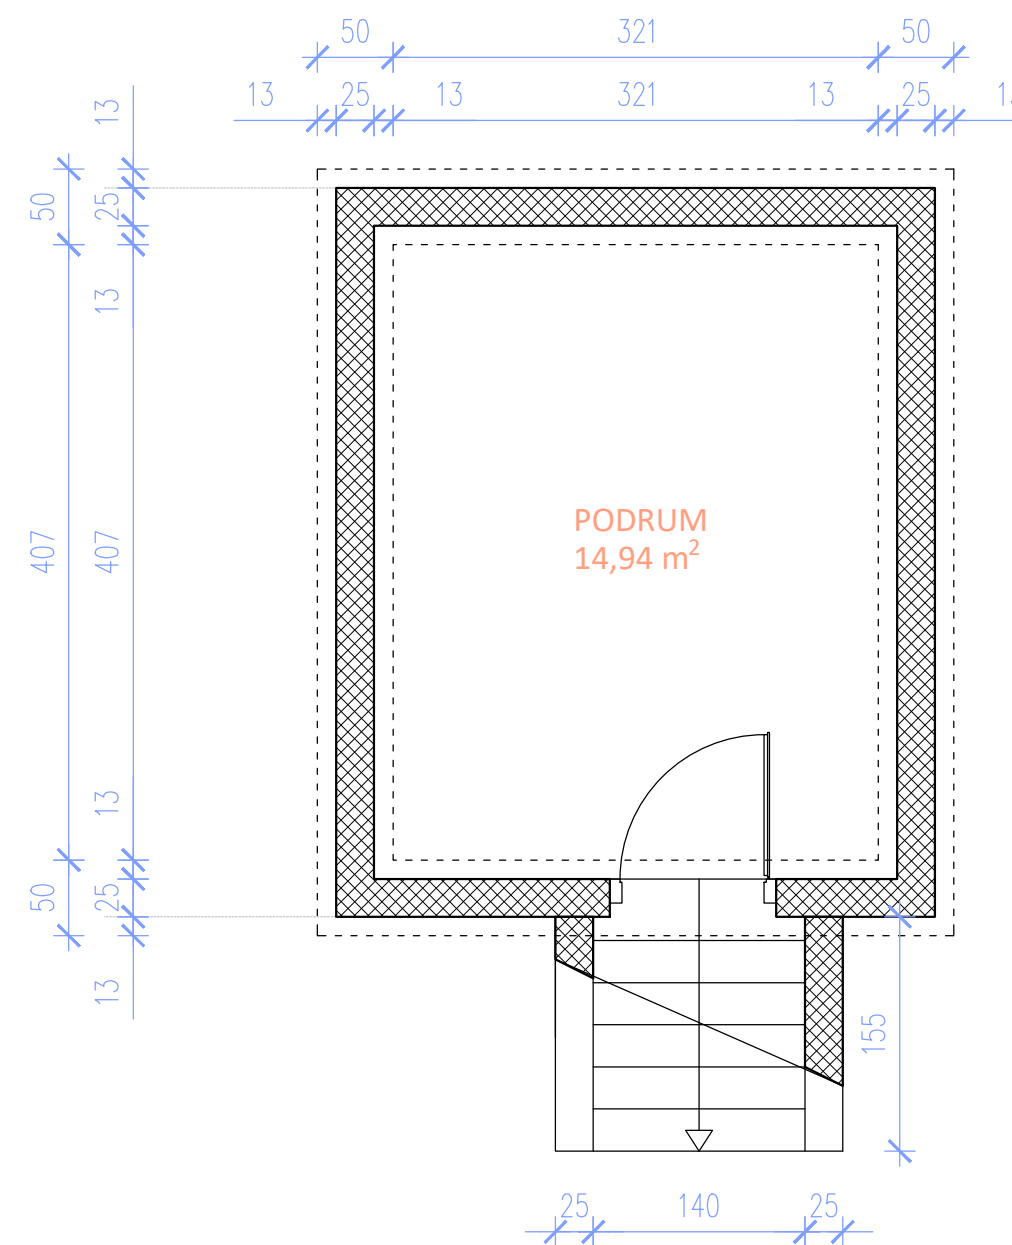


POSTOJEĆE STANJE - rušenje

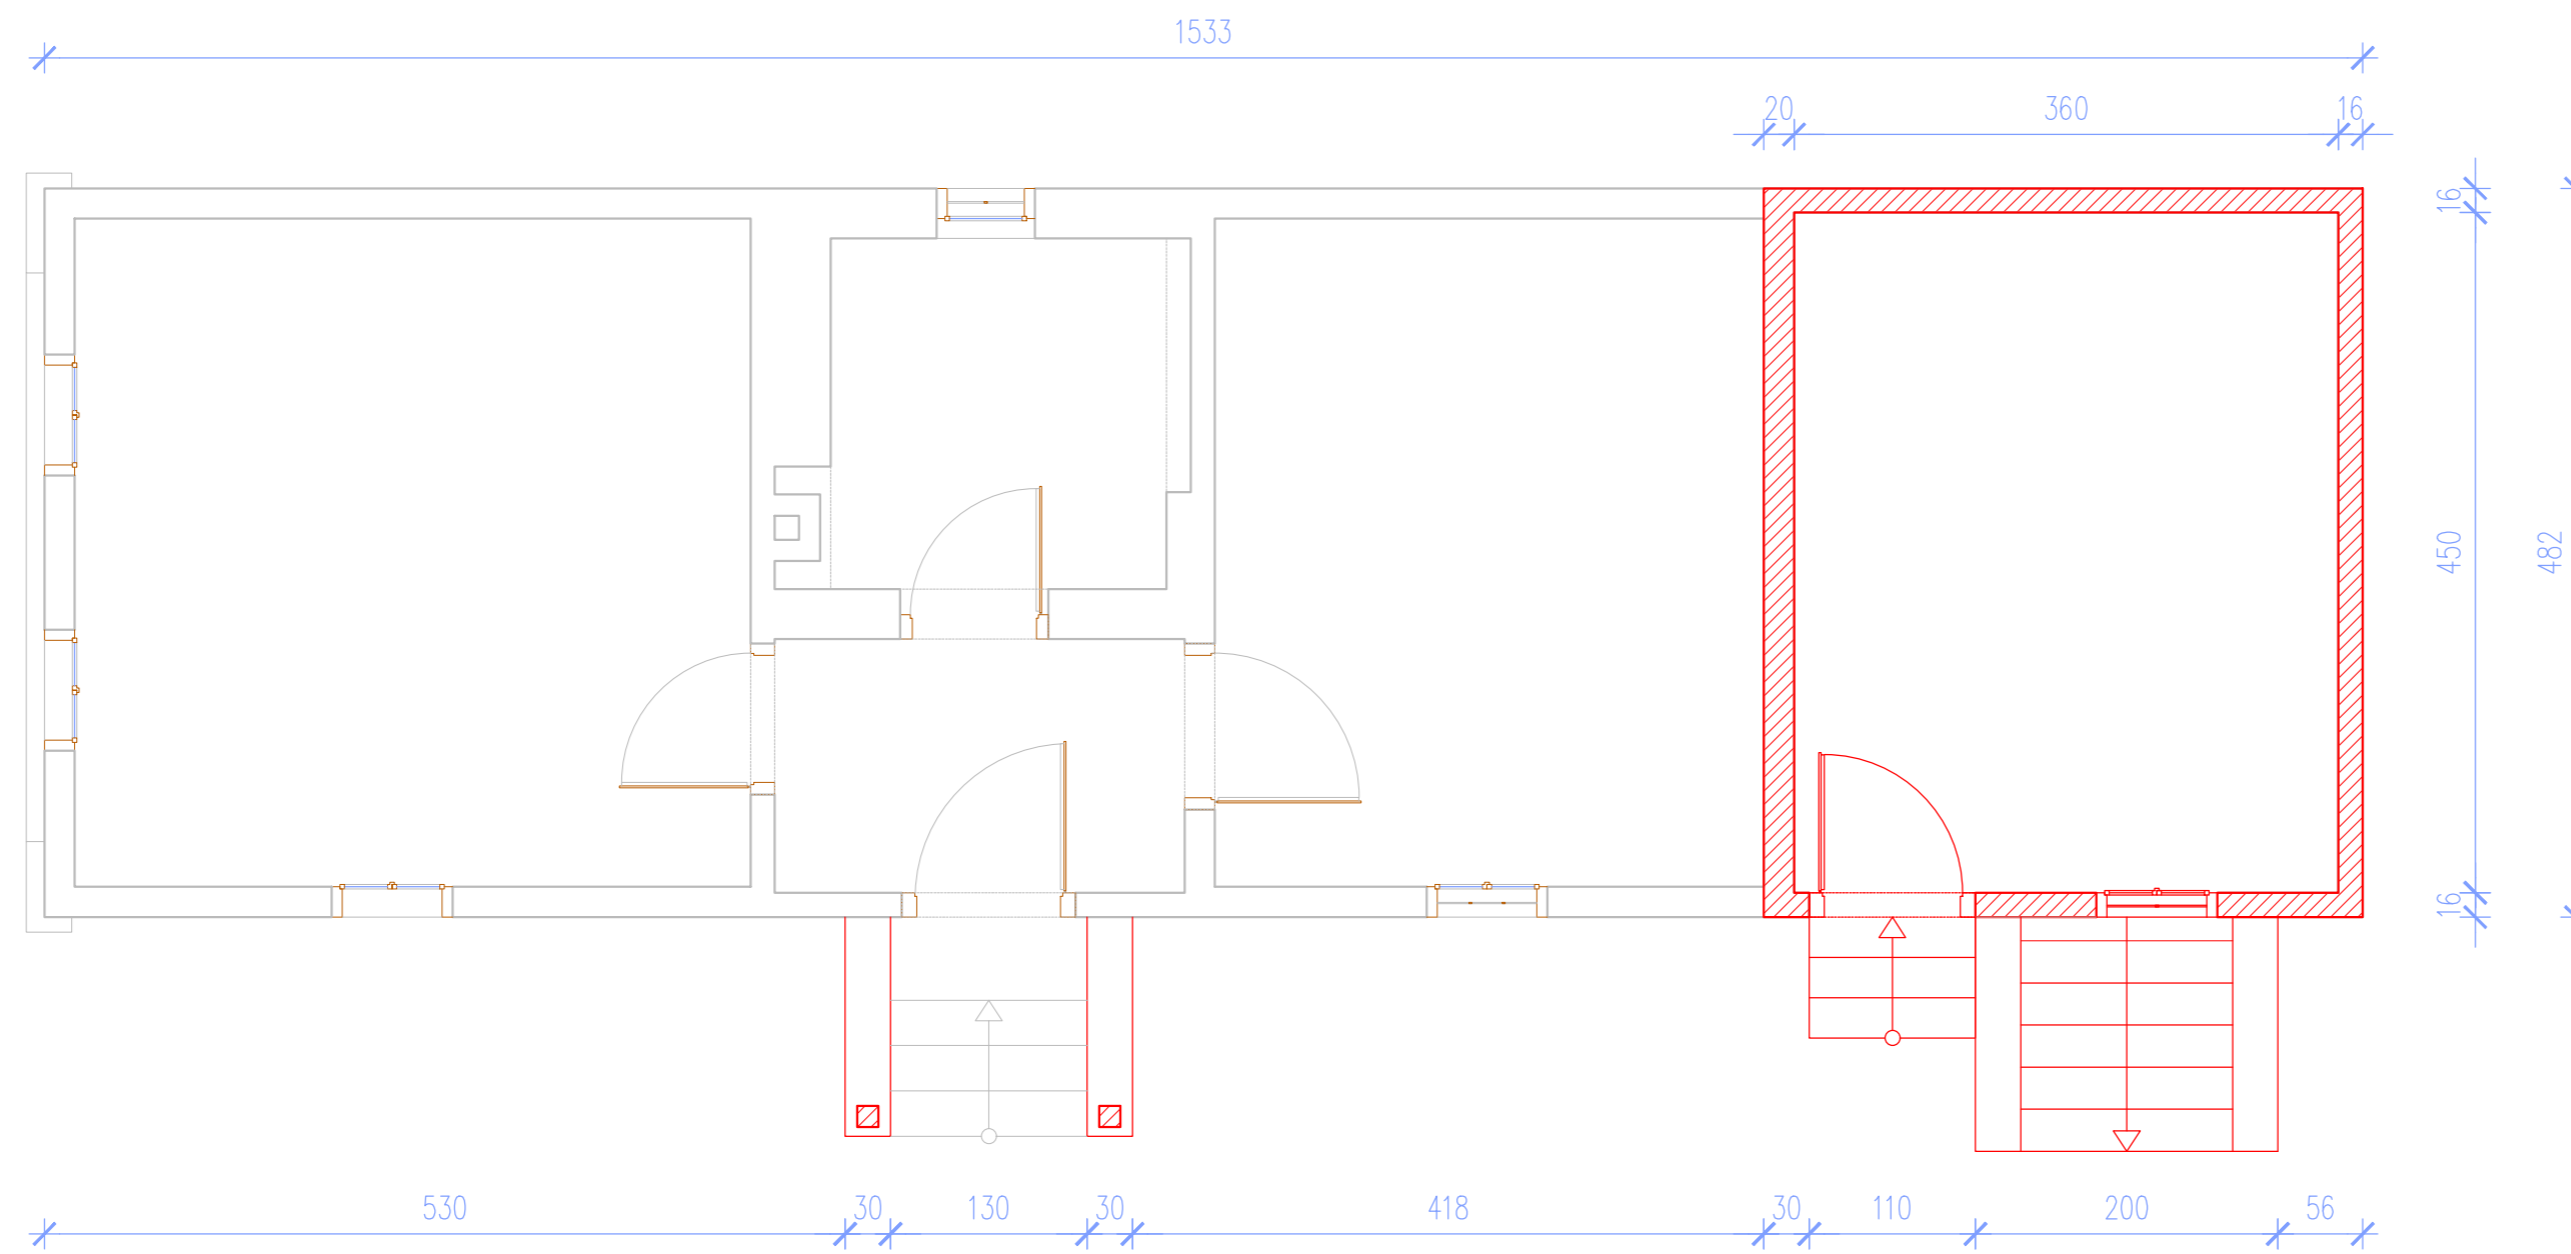


PLANIRANO STANJE

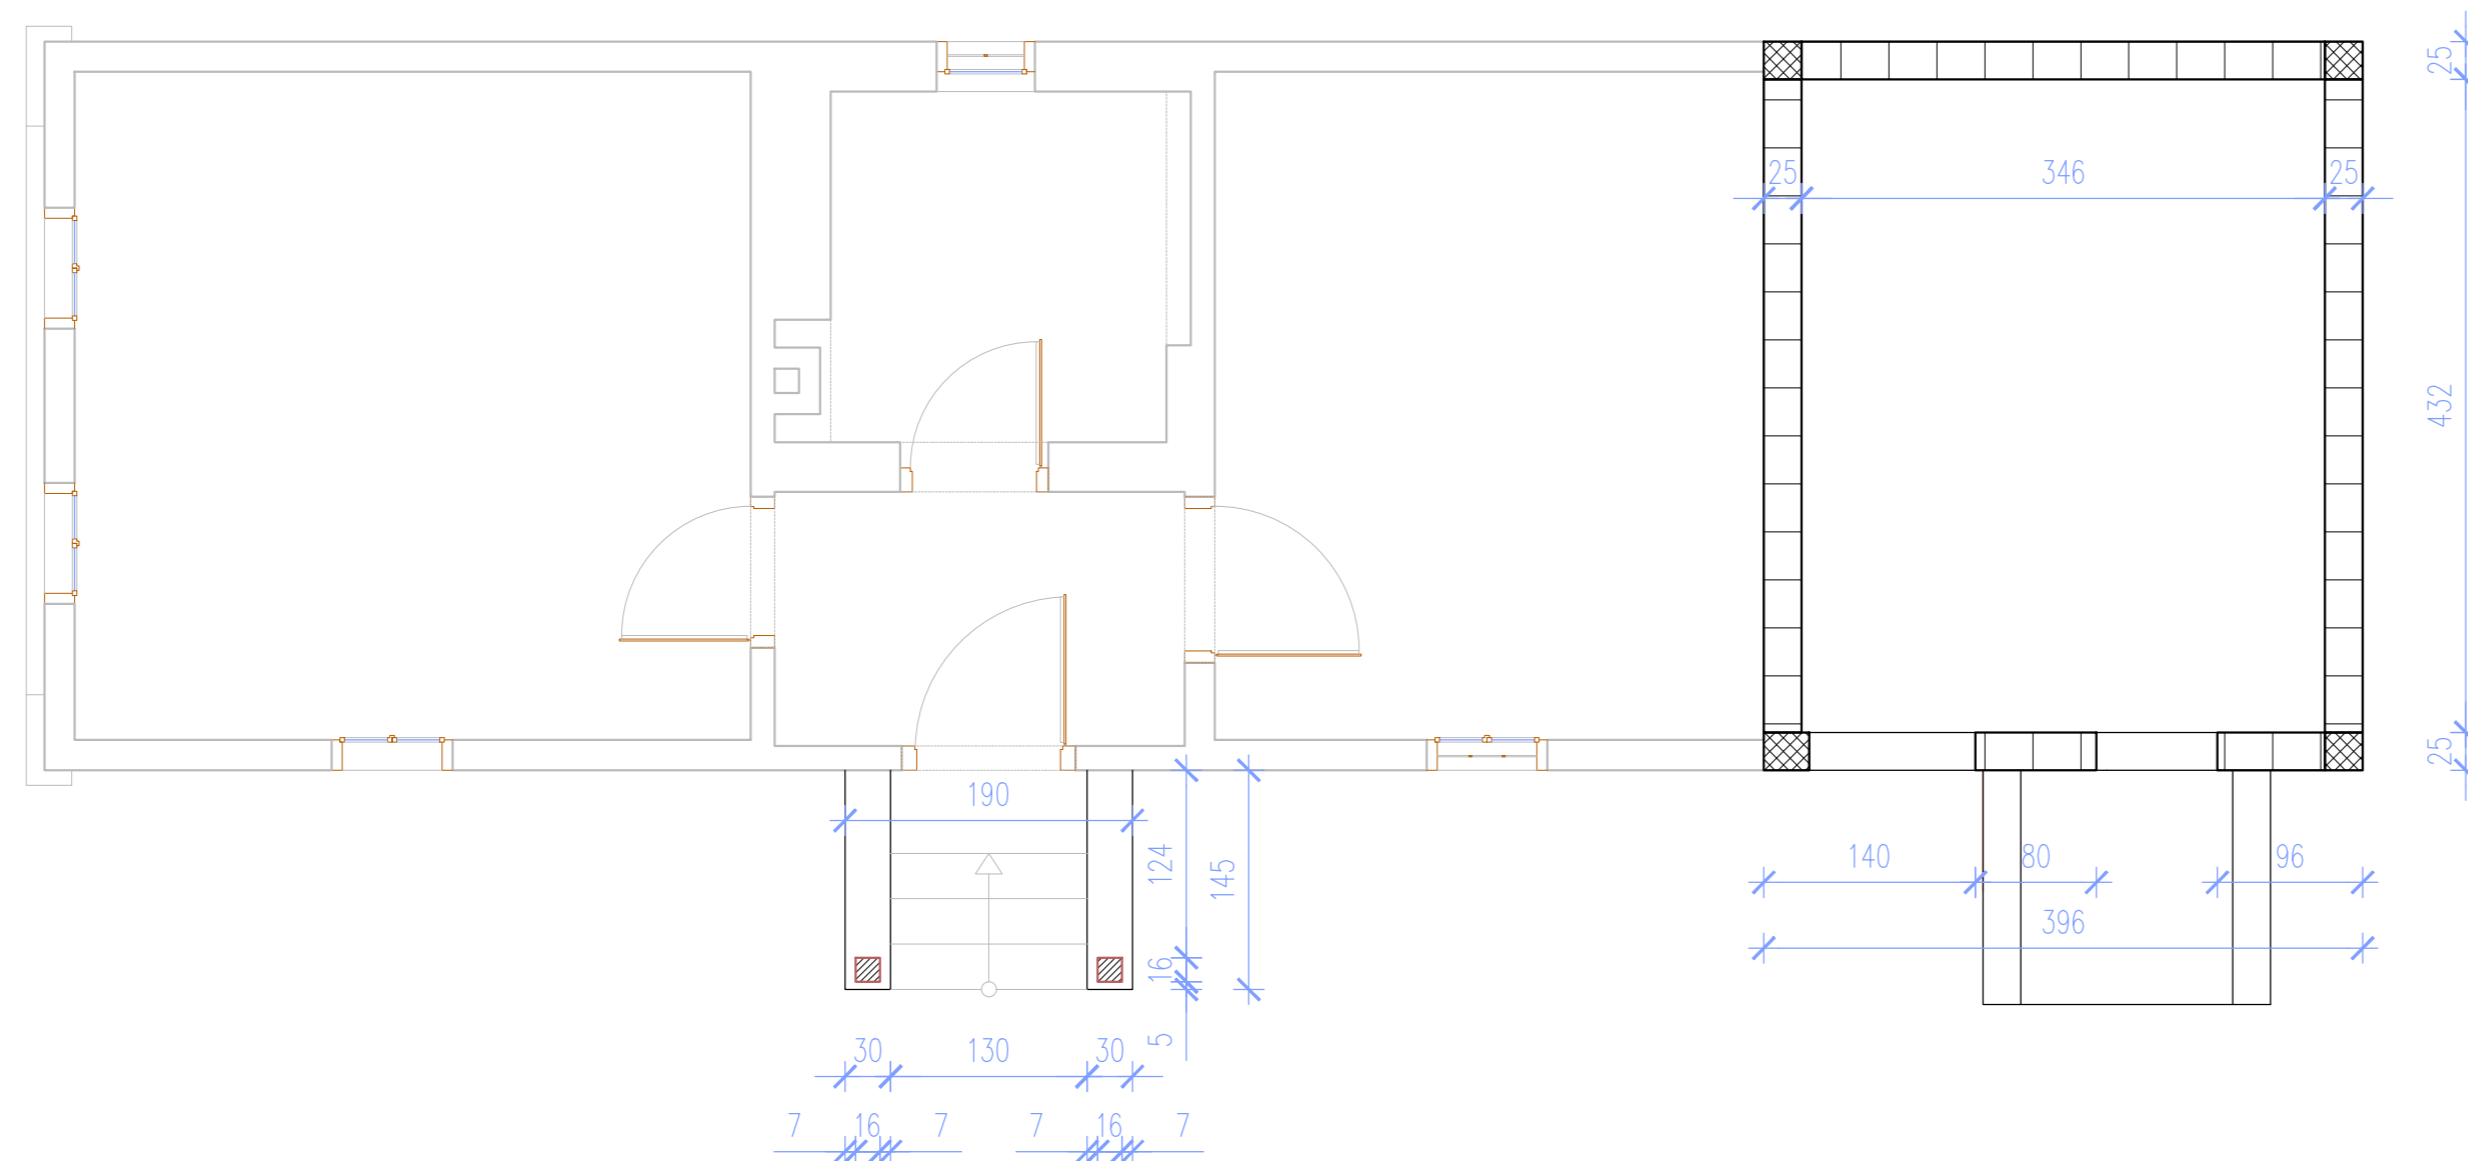

PLANIRANO STANJE

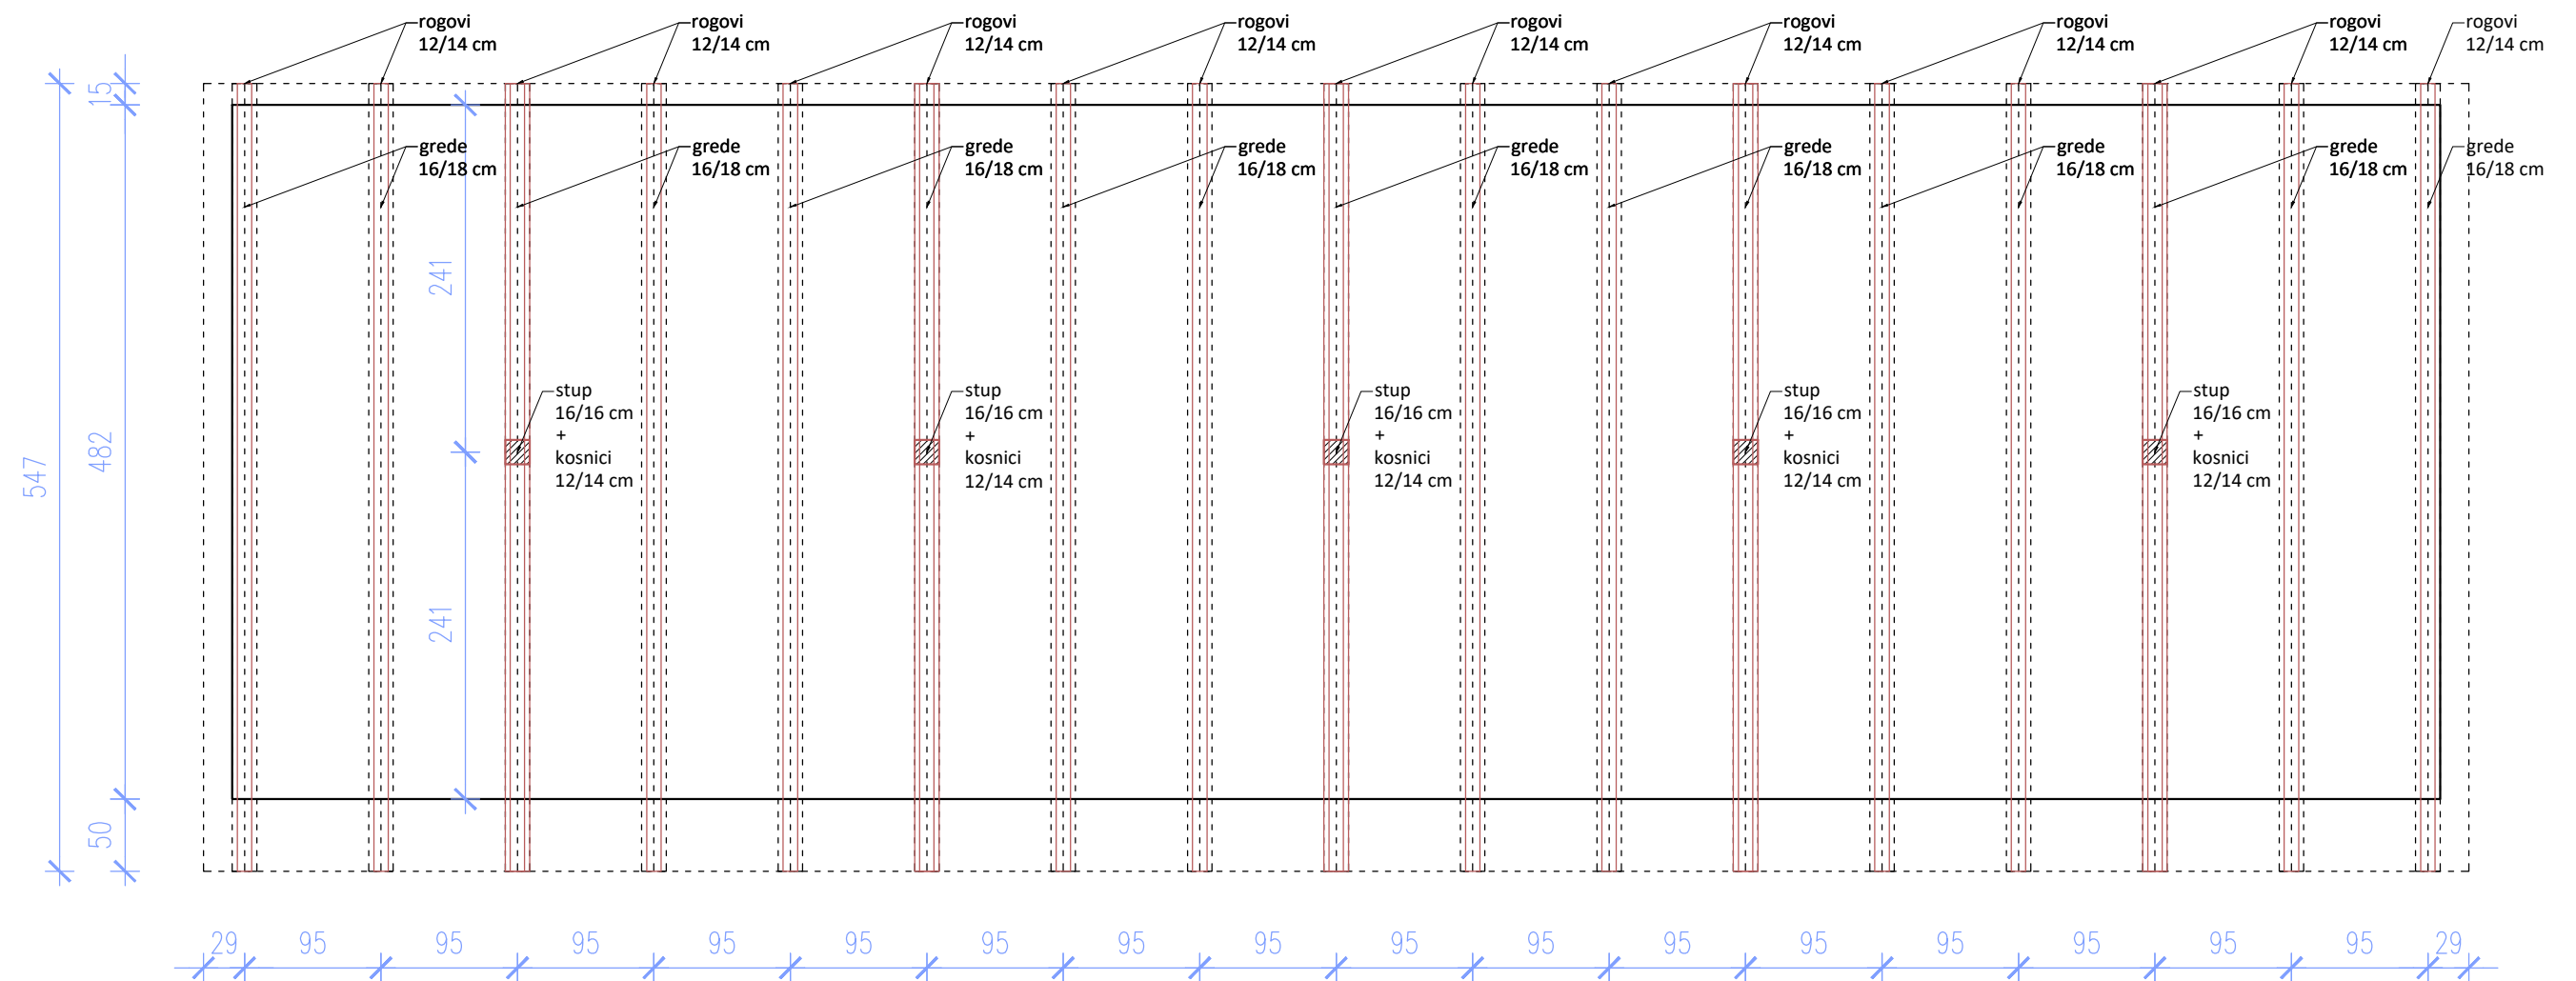

PLANIRANO STANJE

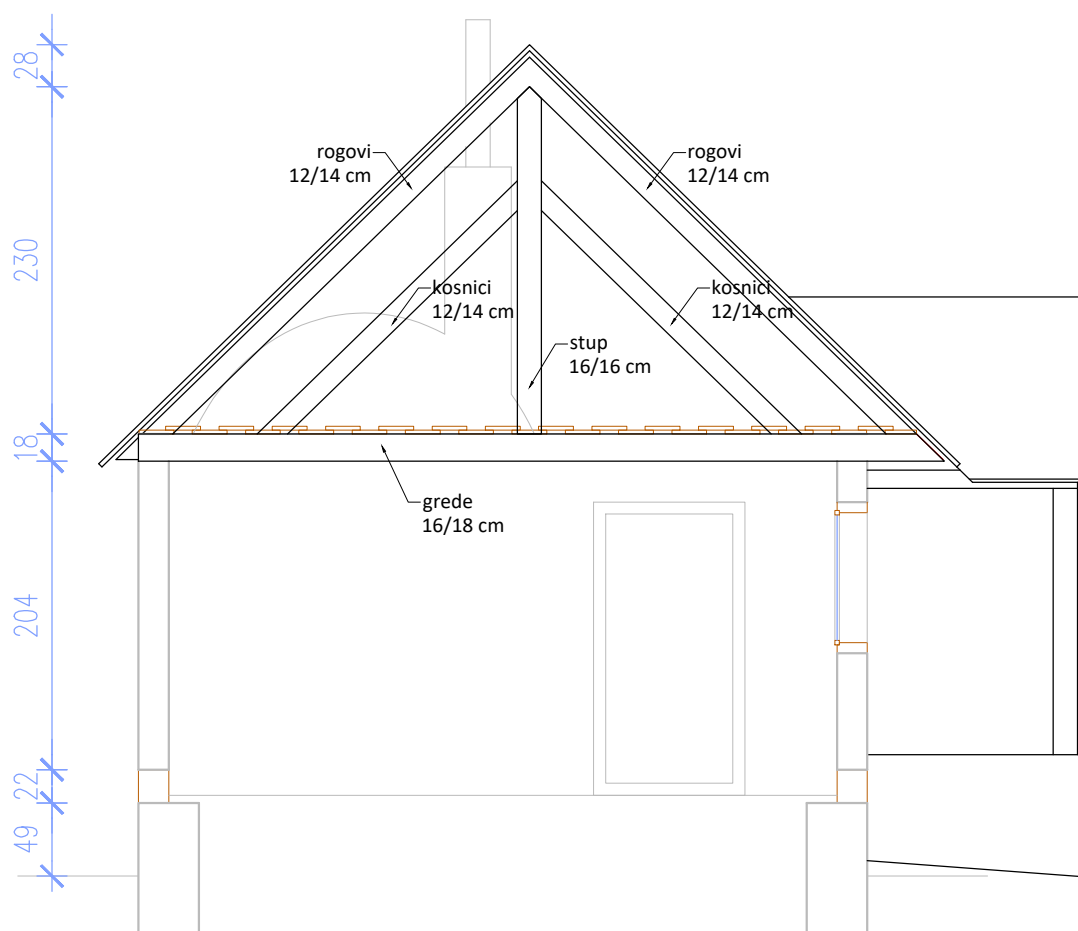

IPC-inženjering d.o.o.

Ulica dr. Đure Arnolda 6, 42240 Ivanec

SANACIJA I UREĐENJE ETNO KUĆE

Investitor: Općina Maruševac, Maruševac 6, 42243 Maruševac, OIB: 26670454549

PRESJEK

mj. 1 : 50

Projektant: Petra Korpar, mag.ing.arch.

A4

Svibanj, 2020.

List broj: 04

JUGOISTOČNO PROČELJE



SJEVEROZAPADNO PROČELJE

