



REPUBLIKA HRVATSKA
VARAŽDINSKA ŽUPANIJA

PROSTORNI PLAN ŽUPANIJE

KARTOGRAFSKI PRIKAZ

1. KORIŠTENJE I NAMJENA PROSTORA

TUMAČ PLANSKOG ZNAKOVlja:

GRANICE

- GRANICA DRŽAVE
- GRANICA ŽUPANIJE
- GRANICA GRADA / OPĆINE

PROSTORI / POVRŠINE ZA RAZVOJ I UREĐENJE

RAZVOJ I UREĐENJE PROSTORA / POVRŠINA NASELJA

- NASELJA POVRŠINE VEĆE OD 25 ha (zgrađeni dio naselja)
- NASELJA POVRŠINE MANJE OD 25 ha

RAZVOJ I UREĐENJE PROSTORA / POVRŠINA IZVAN NASELJA

postojeće / planirano

- E POVRŠINE ZA ISKORIŠTAVANJE MINERALNIH SIROVINA (eksploatacijske polje)
- E2 : geotermalne vode, E3 : šljunak, E4 : pijesak, E5 : gлина, E6 : kamen
- T UGOSTITELJSKO - TURISTIČKA NAMJENA
- T1 : hotel, T4 : ostalo (zlatički turizam i sl.), T5 : lovni turizam
- R SPORTSKO - REKREACIJSKA NAMJENA
- R1 : golf igralište, R2 : jahački centar, R3 : centar za zimske sportove
- R4 : teniski centar, R5 : rekreacija na vodi, R6 : planinarjenje
- N POSEBNA NAMJENA

- VRIJEDNO POLJOPRIVREDNO OBRADIVO TLO ISKLJUČIVO OSNOVNE NAMJENE
- OSTALA OBRADIVA POLJOPRIVREDNA TLA
- GOSPODARSKA ŠUMA ISKLJUČIVO OSNOVNE NAMJENE
- ZAŠTITNA ŠUMA
- ŠUMA POSEBNE NAMJENE
- OSTALO POLJOPRIVREDNO TLO, ŠUME I ŠUMSKO ZEMLJIŠTE
- VODNE POVRŠINE

PROMET

CESTOVNI PROMET


- AUTOCESTA
- MOGUĆI I ALTERNATIVNI KORIDOR BRZE CESTE
- OSTALE DRŽAVNE CESTE
- MOGUĆI I ALTERNATIVNI KORIDOR DRŽAVNE CESTE
- ŽUPANIJSKE CESTE
- RASKRŠĆE CESTA U DVJE RAZINE
- MOST
- TUNEL
- GRANIČNI CESTOVNI PRIJELAZ (1 - I kategorija ; 2 - II kategorija)
- GRANIČNI PRIJELAZ - ZA POGRANIČNI PROMET

ŽELJEZNIČKI PROMET

- BRZA ŽELJEZNIČKA PRUGA - VELIKE PROPUSNE MOĆI / VELIKIH BRZINA (KORIDOR / TRASA)
- ŽELJEZNIČKA PRUGA I REDA
- ŽELJEZNIČKA PRUGA II REDA

ZRAČNI PROMET

- ZRAČNA LUKA
- ZRAČNO PRISTANIŠTE
- ROBNO TRANSPORTNO SREDIŠTE

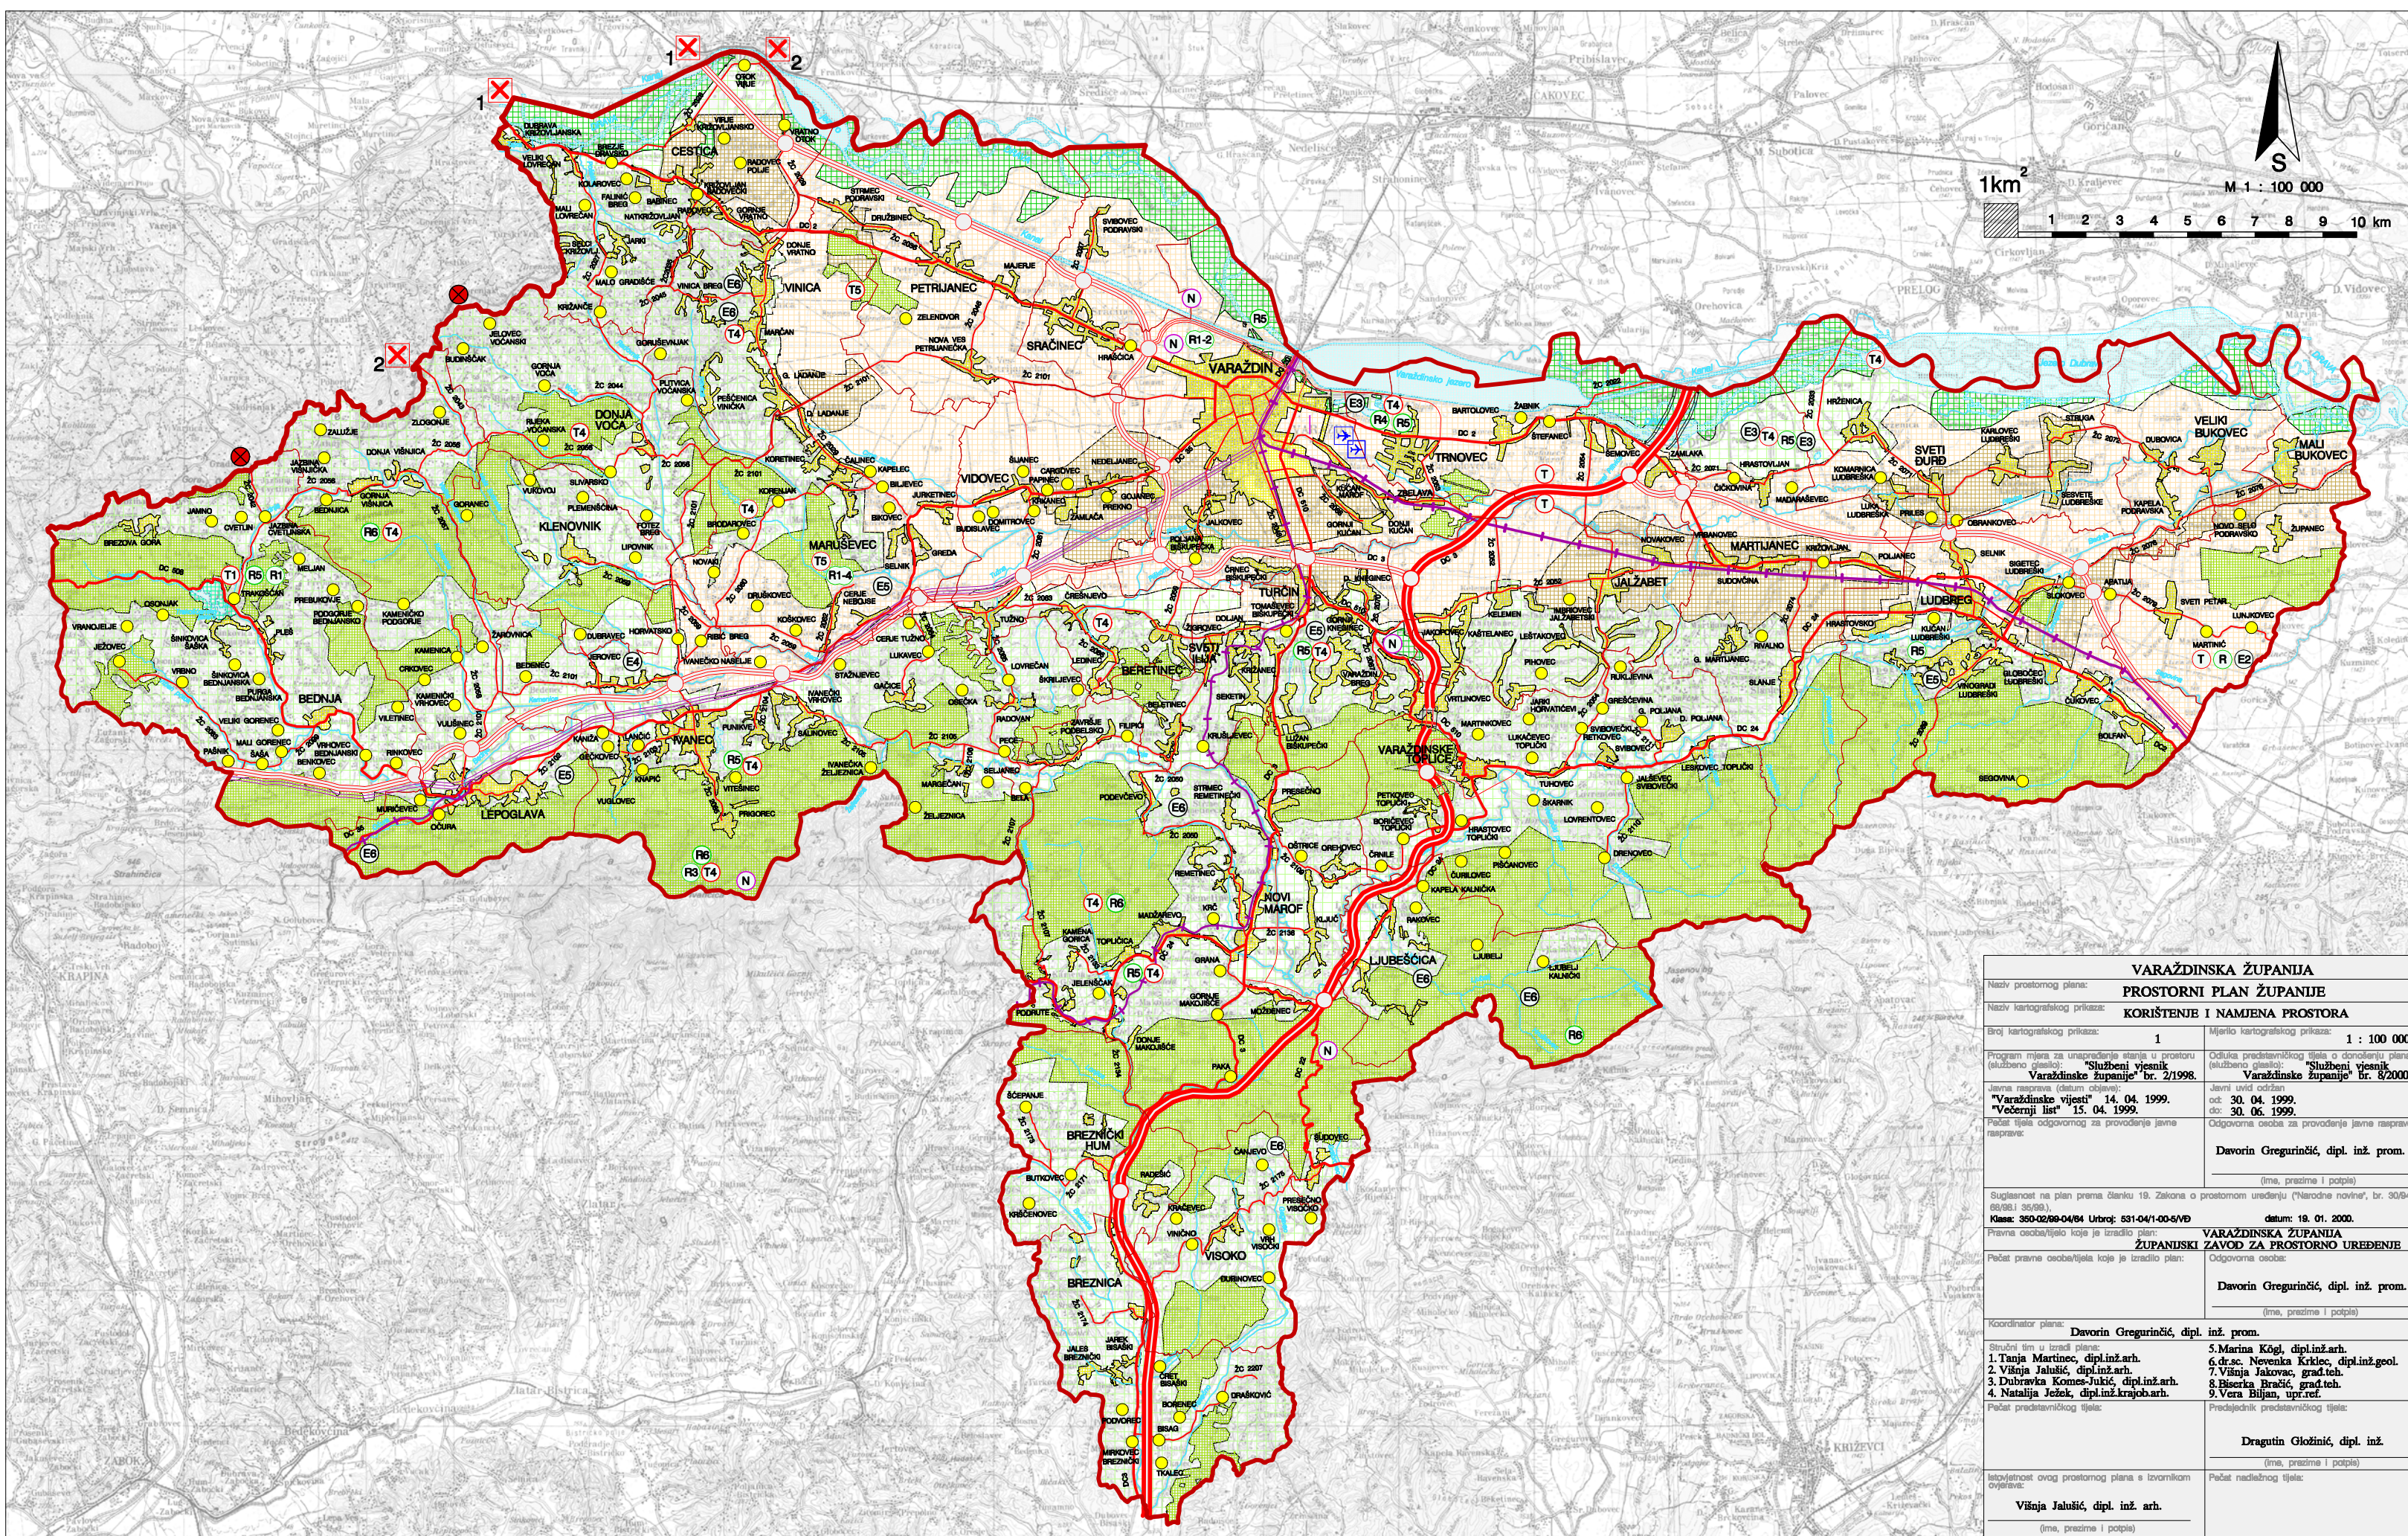

VARAŽDINSKA ŽUPANIJA	
PROSTORNI PLAN ŽUPANIJE	
KORIŠTENJE I NAMJENA PROSTORA	
Broj kartografskog prikaza: 1	Mjerilo kartografskog prikaza: 1 : 100 000
Program mjera za unapređenje stanja u prostoru (službeno glasilo): "Službeni vjesnik Varaždinske županije" br. 2/1998.	
Odluka predstavničkog tijela o donošenju plana (službeno glasilo): "Službeni vjesnik Varaždinske županije" br. 8/2000.	
Datum izdavanja: 15. 04. 1999.	
Odgovorna osoba za provođenje javne rasprave: Davorin Gregurinić, dipl. inž. prom.	
Datum: 19. 01. 2000.	
Pravna osoba/tijelo koje je izradilo plan: VARAŽDINSKA ŽUPANIJA ŽUPANIJSKI ZAVOD ZA PROSTORNO UREĐENJE	
Odgovorna osoba: Davorin Gregurinić, dipl. inž. prom.	
Koordinator plana: Davorin Gregurinić, dipl. inž. prom.	
Službeni tim u izradi plana: 1. Tanja Martinec, dipl.inž.arh. 2. Višnja Jalušić, dipl.inž.arh. 3. Dubravka Komes-Inić, dipl.inž.arh. 4. Natalija Ježek, dipl.inž.krajob.arh. 5. Marina Kogel, dipl.inž.arh. 6. dr.sc. Nevenka Krklec, dipl.inž.geol. 7. Višnja Jakovac, građ.teh. 8. Blaženka Bračić, građ.teh. 9. Vera Biljan, univ.pec.	
Predsjednik predstavničkog tijela: Dragutin Gložinić, dipl. inž.	
Istovjetnost ovog prostornog plana s izvornikom ovjerom: Višnja Jalušić, dipl. inž. arh.	



REPUBLIKA HRVATSKA
VARAŽDINSKA ŽUPANIJA

PROSTORNI PLAN ŽUPANIJE

KARTOGRAFSKI PRIKAZ 3. UVJETI KORIŠTENJA, UREĐENJA I ZAŠTITE PROSTORA

TUMAČ PLANSKOG ZNAKOVLJA:

GRANICE

- GRANICA DRŽAVE
- GRANICA ŽUPANIJE
- GRANICA GRADA / OPĆINE

UVJETI KORIŠTENJA

PODRUČJA POSEBNIH UVJETA KORIŠTENJA

Prirodna baština

postojeće / planirano

- PROGRAM MEĐUNARODNIH PROJEKATA
- DRŽAVNI ZNAČAJ
- LOKALNI ZNAČAJ

Zaštićeni dijelovi prirode

zaštićeno / planirano

- PARK PRIRODE
- POSEBNI REZERVAT (šv: šumske vegetacije, O: ornitološki)
- PARK ŠUMA
- ZAŠTIĆENI KRAJOLIK
- SPOMENIK PRIRODE
- SPOMENIK PARKOVNE ARHITEKTURE

Graditeljska baština

zaštićeno / evidentirano



- MEĐUNARODNI ZNAČAJ
- ARHEOLOŠKO PODRUČJE
- POJEDINAČNI LOKALITET
- Povišena graditeljska cjelina
- GRADSKA NASELJA
- GRADSKO SEOSKA NASELJA
- SEOSKA NASELJA

Povijesni sklop i građevina

- GRADITELJSKI SKLOP
- CIVILNA GRAĐEVINA
- SAKRALNA GRAĐEVINA

Memorijalna baština

- SPOMEN OBJEKAT

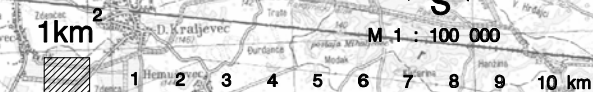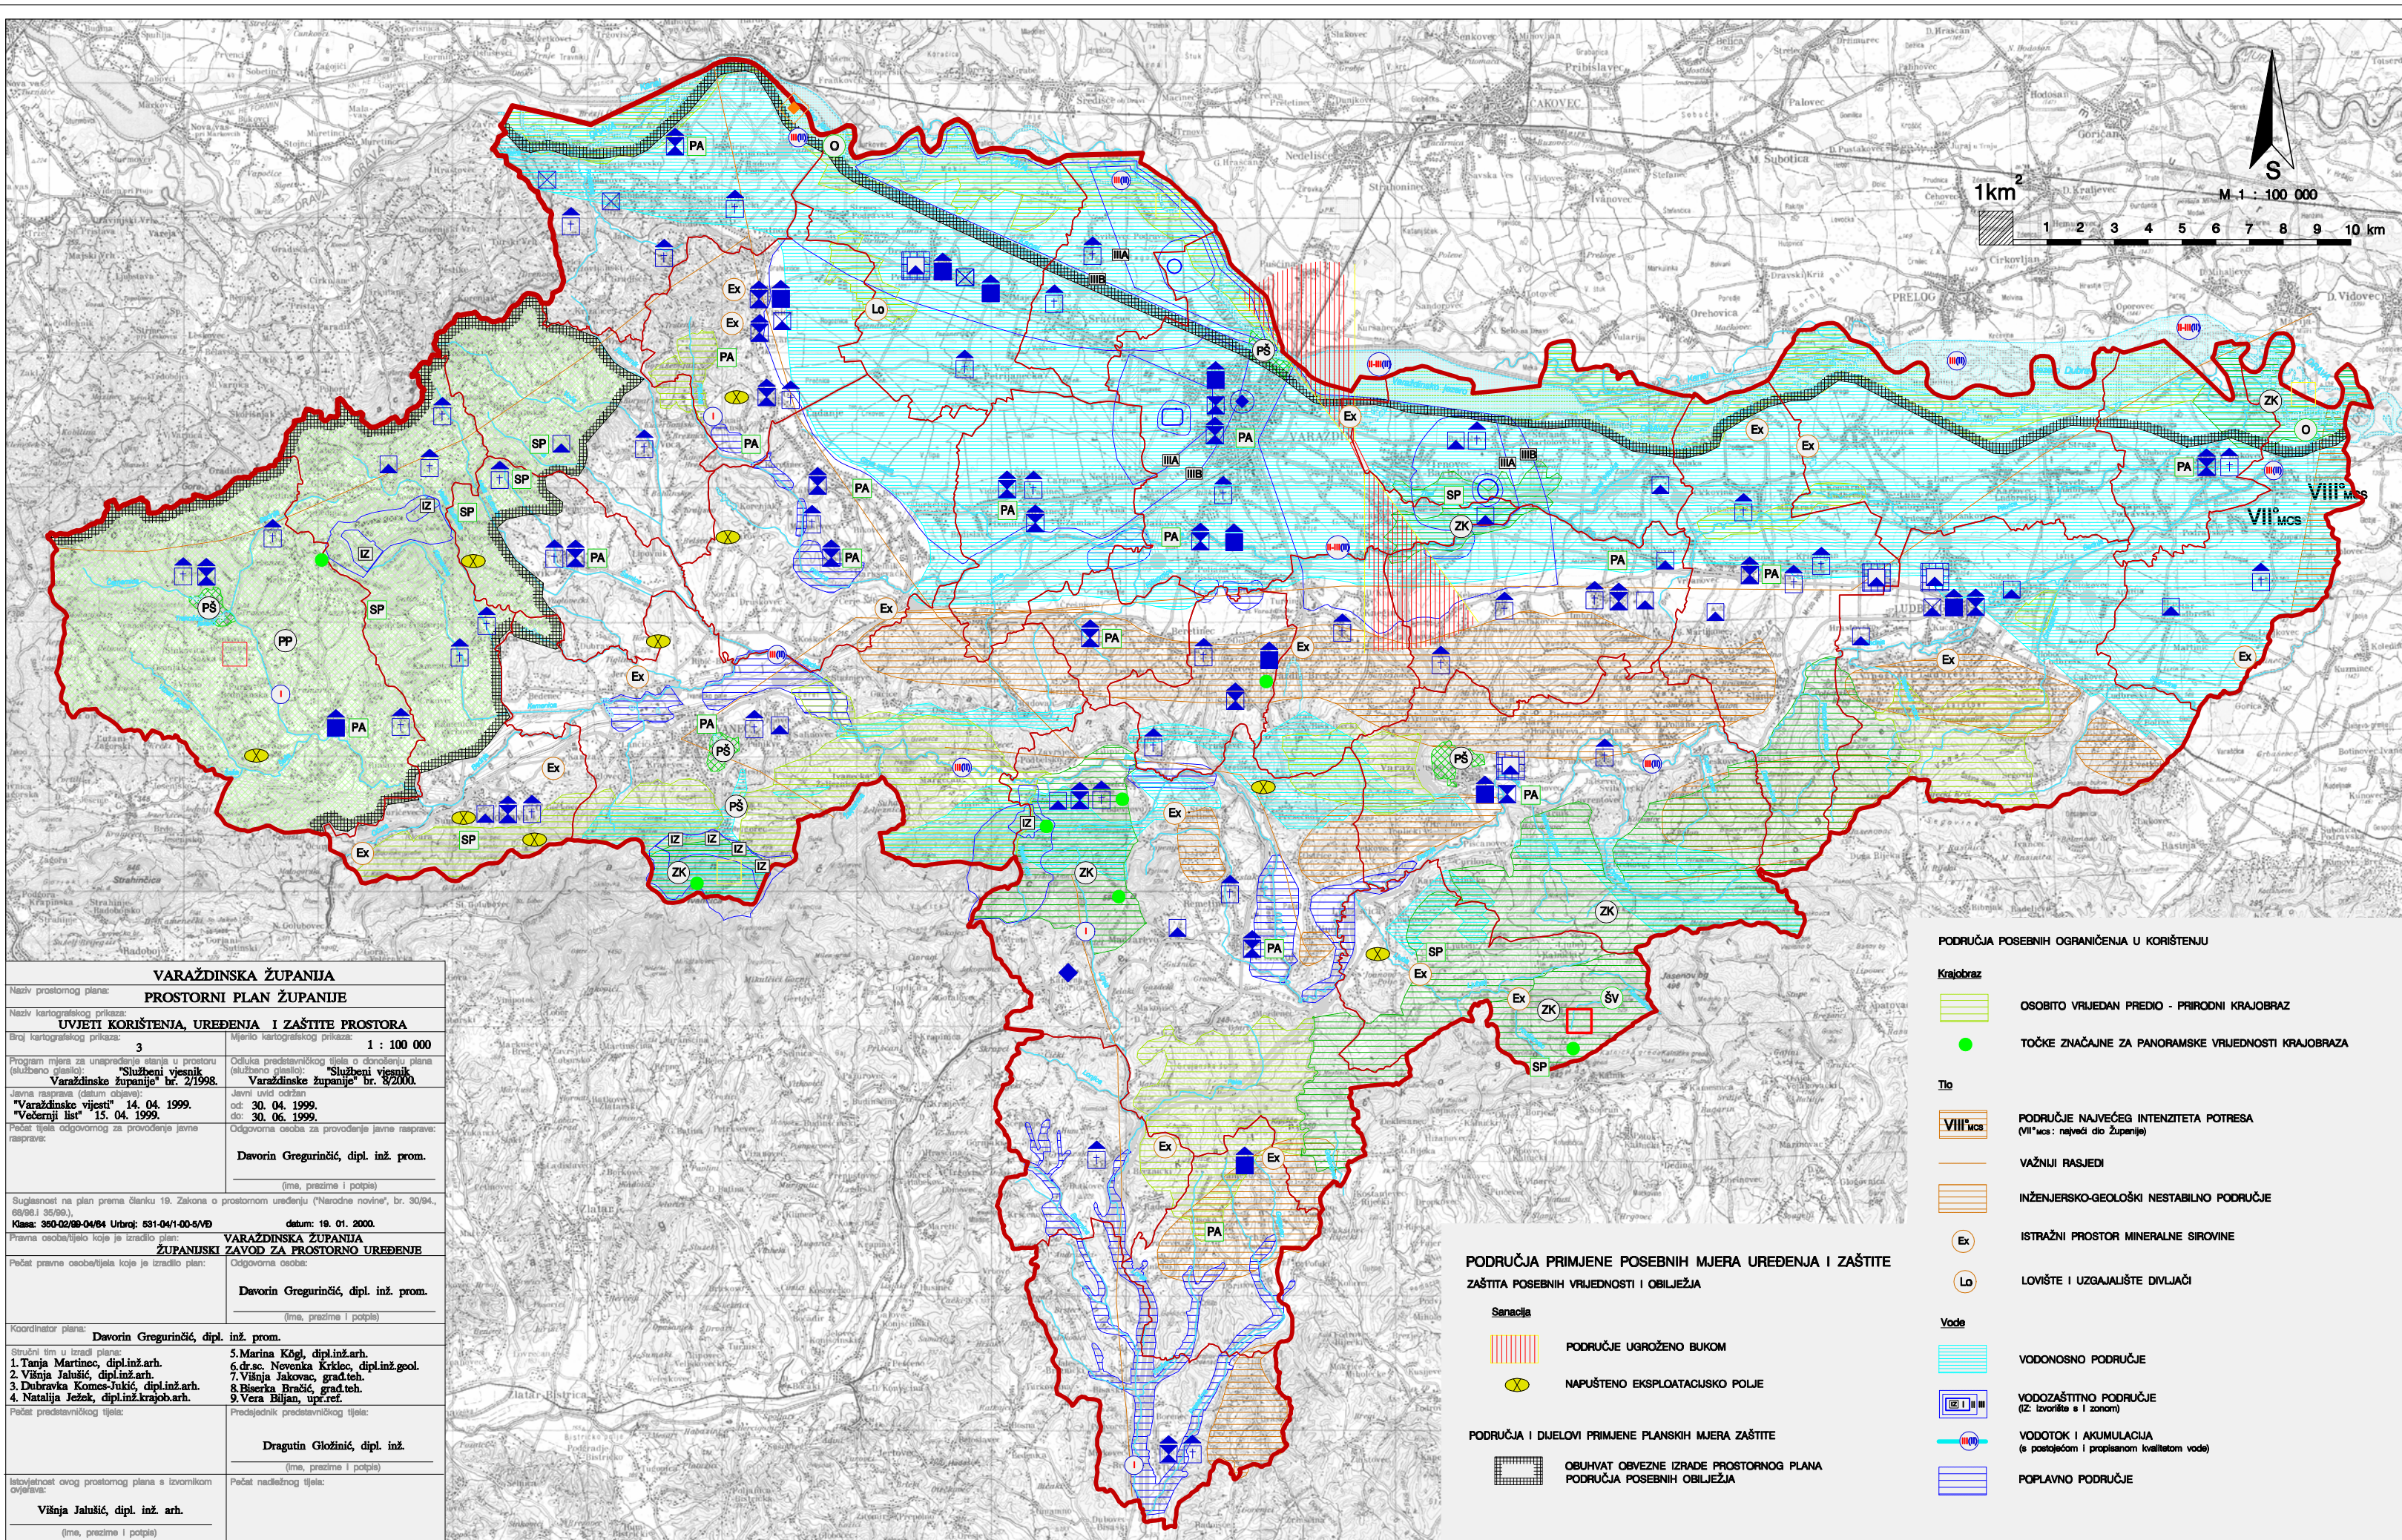

VARAŽDINSKA ŽUPANIJA	
PROSTORNI PLAN ŽUPANIJE	
Naziv prostornog plana:	
UVJETI KORIŠTENJA, UREĐENJA I ZAŠTITE PROSTORA	
Broj kartografskog prikaza: 3	Mjerilo kartografskog prikaza: 1 : 100 000
Program mjera za unapređenje stanja u prostoru (službeno glasilo): "Službeni vjesnik Varaždinske županije" br. 2/1998.	
Odluka predstavničkog tijela o donošenju plana (službeno glasilo): "Službeni vjesnik Varaždinske županije" br. 8/2000.	
Imena novina (glasila) kojima se izdaje plan: "Varaždinski vjesnik" 14. 04. 1999. "Večernji list" 15. 04. 1999.	
Datum izdavanja: od: 30. 04. 1999. do: 30. 06. 1999.	
Pečat tijela odgovornog za provođenje javne rasprave: Davorin Gregurinčić, dipl. inž. prom.	
Suglasnost na plan prema članku 19. Zakona o prostornom uređenju ("Narodne novine", br. 30/94, 30/95, 30/96):	
Klasa: 300-02/99-04/84 Urbroj: 031-04/1-00-5/VB datum: 19. 01. 2000.	
Pravna osoba/tijelo koje je izradilo plan: VARAŽDINSKA ŽUPANIJA ŽUPANIJSKI ZAVOD ZA PROSTORNO UREĐENJE	
Pečat pravne osobe/tijela koje je izradilo plan: Davorin Gregurinčić, dipl. inž. prom.	
Koordinator plana: Davorin Gregurinčić, dipl. inž. prom.	
Stručni tim u izradi plana: 1. Tanja Martinec, dipl.inž.arh. 2. Višnja Jalušić, dipl.inž.arh. 3. Dubravka Komes-Jukić, dipl.inž.arh. 4. Natalija Ježek, dipl.inž.krajob.arh. 5. Marina Kogel, dipl.inž.arh. 6. dr.sc. Novenka Krklec, dipl.inž.geol. 7. Višnja Jakovac, grad.teh. 8. Biserka Bračić, grad.teh. 9. Vera Biljan, upr.ref.	
Pečat predstavničkog tijela: Dragutin Gložinić, dipl. inž.	
Istovjetnost ovog prostornog plana s izvornikom ovjesta: Pečat nadležnog tijela:	
Višnja Jalušić, dipl. inž. arh.	

PODRUČJA POSEBNIH OGRANIČENJA U KORIŠTENJU

Krajobraz

- OSOBITO VRJEDAN PREDIO - PRIRODNI KRAJOBRAZ
- TOČKE ZNAČAJNE ZA PANORAMSKE VRJEDNOSTI KRAJOBRAZA

Tlo

- PODRUČJE NAJVEĆEG INTENZITETA POTRESA (VII^omcs: najveći dio županije)
- VAŽNIJI RASJEDI
- INŽENJERSKO-GEOLOŠKI NESTABILNO PODRUČJE
- ISTRAŽNI PROSTOR MINERALNE SIROVINE
- LOVIŠTE I UZGAJALIŠTE DIVLJAČI

Vode

- VODONOSNO PODRUČJE
- VODOZAŠTIĆNO PODRUČJE (iz izvorišta s i zonom)
- VODOTOK I AKUMULACIJA (s postojećom i planiranom kvalitetom vode)
- POPLAVNO PODRUČJE

PODRUČJA PRIMJENE POSEBNIH MJERA UREĐENJA I ZAŠTITE ZAŠTITA POSEBNIH VRJEDNOSTI I OBLJEŽJA

Saracilja

- PODRUČJE UGROŽENO BUKOM
- NAPUŠTENO EKSPLOATACIJSKO POLJE

PODRUČJA I DIJELOVI PRIMJENE PLANSKIH MJERA ZAŠTITE

- OBUHVAT OBEVNE IZRADE PROSTORNOG PLANA
- PODRUČJA POSEBNIH OBLJEŽJA